


PLATNOST DOKUMENTACE		
V dne	V dne	V dne
V dne	V dne	V dne

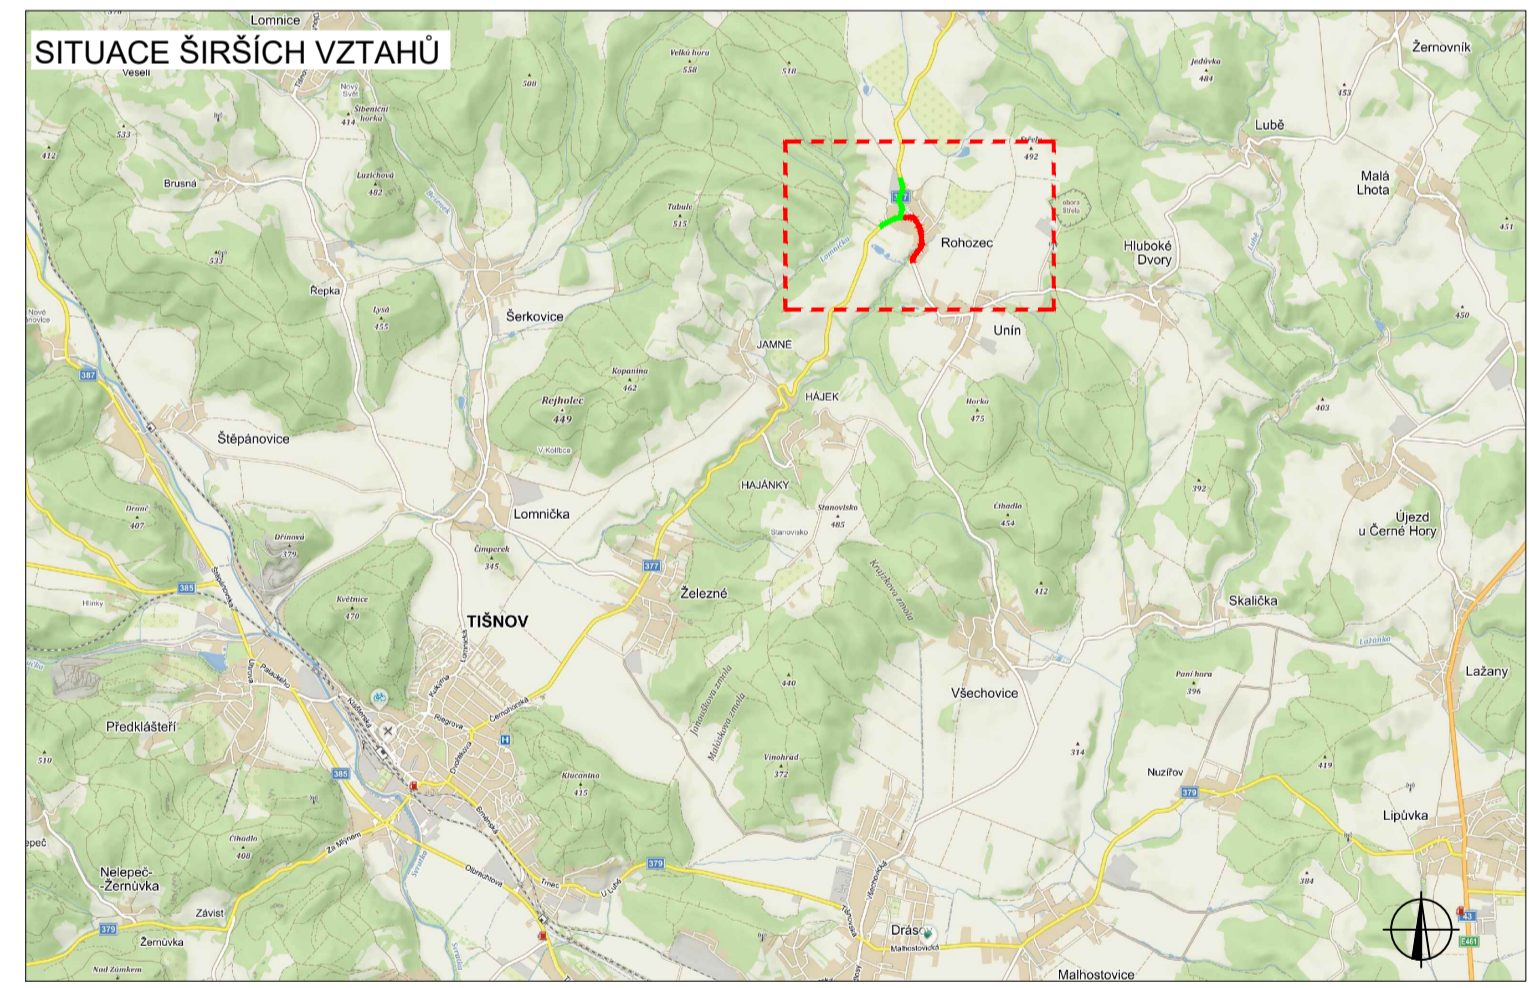

LEGENDA	
TRVALÉ SVISLÉ DOPRAVNÍ ZNAČENÍ	NAVRŽENÉ PŘECHODNÉ DOPRAVNÍ ZNAČENÍ BUDE UMÍSTĚNO V PŘÍPADĚ, ŽE SE PRÁCE DOSTANOU KE KŘIŽOVATCE
DOČASNĚ ZNEPLATNĚNÉ TRVALÉ DOPRAVNÍ ZNAČENÍ	ROZSAH POHYBLIVÉHO PRACOVNÍHO MÍSTA, PROVOZ ŘÍZEN KYVADLOVĚ SS, DÉLKA MAX. 70 m
NAVRŽENÉ PŘECHODNÉ DOPRAVNÍ ZNAČENÍ UMÍSTĚNÉ PO CELOU DOBU STAVBY	ÚPLNÁ UZAVÍRKA
NAVRŽENÉ PŘECHODNÉ DOPRAVNÍ ZNAČENÍ POHYBLIVÉHO PRACOVNÍHO MÍSTA	ROZSAH ÚPLNÉ UZAVÍRKY A POHYBLIVÉHO PRACOVNÍHO MÍSTA VE STAVBĚ, DÉLKA MAX. 70 m
NAVRŽENÉ PŘECHODNÉ DOPRAVNÍ ZNAČENÍ BUDE UMÍSTĚNO V PŘÍPADĚ, ŽE SE PRÁCE DOSTANOU NA HRANICE OBCE	POZN. DOPRAVNÍ ZNAČENÍ BUDE OSAZENO DLE TP 66

ZODPOVĚDNÝ PROJEKTANT:	Richard Peška		
VYPRACOVAL:	Tomáš Janíček		
KONTROLOVAL:	Jaroslav Martyněk		
NAZEV STAVBY:	KANALIZACE A ČOV ROHOZEC Detail uzavírky		ČÍSLO ŽÁKAZKY: 076/2023
			DATAUM: 22.4.2023
			FORMÁT: 2A1
OBSAH:			MEŘÍTKO: -
Situace dopravně-inženýrských opatření			ČÍSLO PŘÍLOHY: SOUPRAVA: 2
			ÚČEL: RDS