



**SITUACE DIO
OBJÍZDNÉ TRASY PRO VOZIDLA NAD 7,5t**

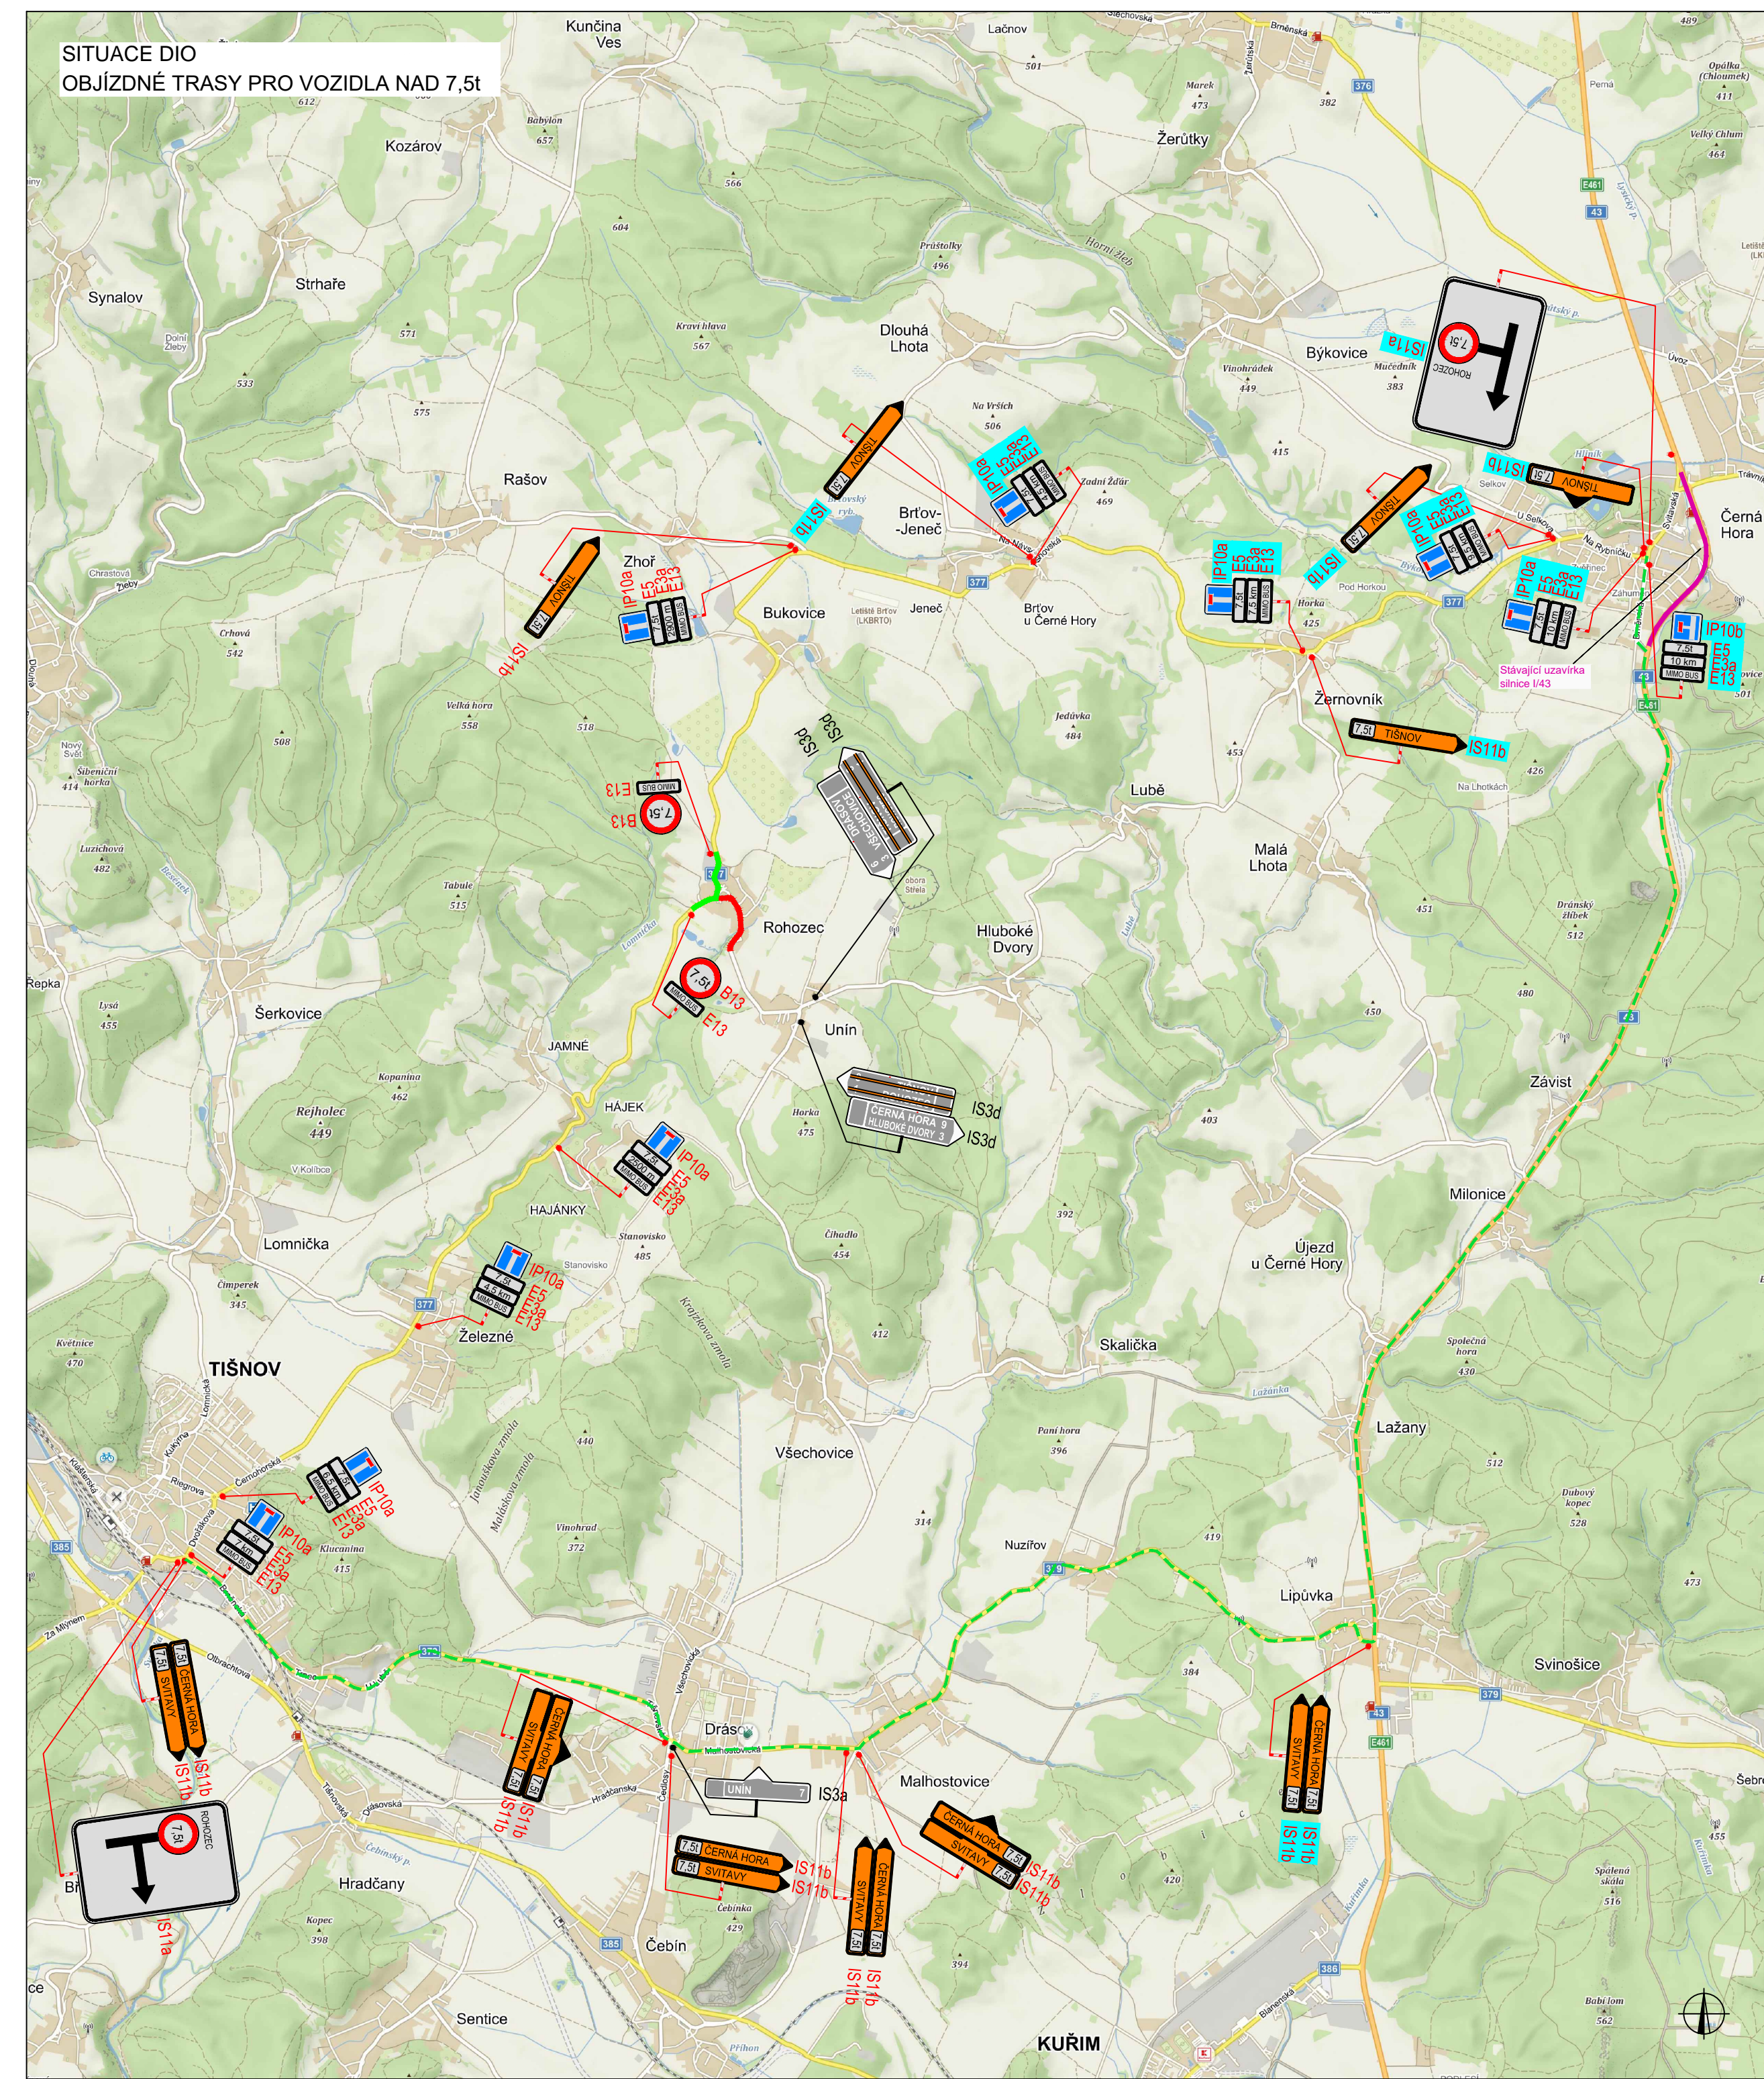

PLATNOST DOKUMENTACE

V dne	V dne	V dne
V dne	V dne	V dne

SITUACE ŠIRŠÍCH VZTAHŮ

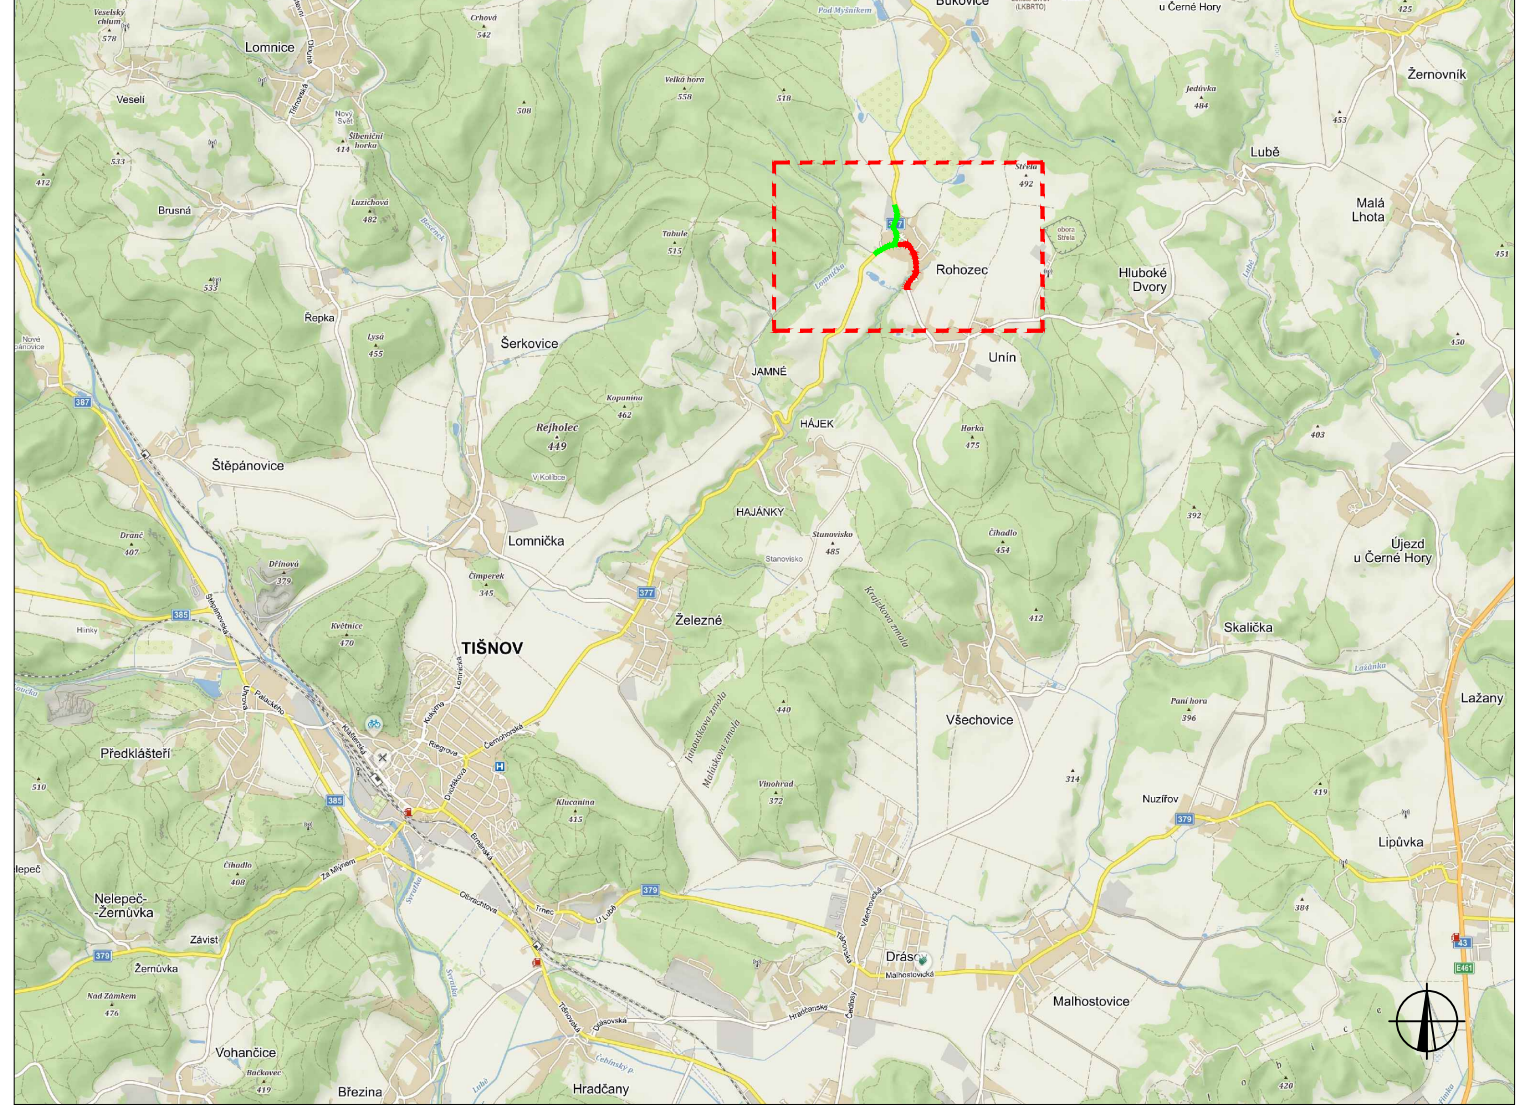

LEGENDA

	TRVALÉ SVISLÉ DOPRAVNÍ ZNAČENÍ		NAVŘZENÉ PŘECHODNÉ DOPRAVNÍ ZNAČENÍ OKRES BLANSKO
	DOČASNÉ ZNEPLATNĚNÉ TRVALÉ DOPRAVNÍ ZNAČENÍ		ČÁSTEČNÁ UZAVÍRKA, PROVOZ ŘÍZEN KYVADLOVÉ SSZ, ZÁKAZ VJEZDU VOZIDLŮM NAD 7,5t
	NAVŘZENÉ PŘECHODNÉ DOPRAVNÍ ZNAČENÍ OKRES BRNO-VEŇKOV		ÚPLNÁ UZAVÍRKA MIMO BUS
POZN. DOPRAVNÍ ZNAČENÍ BUDE OSAZENO DLE TP 66			OBJÍZDNÁ TRASA pro vozidla nad 7,5 t

ZODPOVĚDNÝ PROJEKTANT:	Richard Peška		GEFAB
VYPRACOVAL:	Tomáš Janiček		
KONTROLOVAL:	Jaroslav Martynek		
NÁZEV STAVBY:	KANALIZACE A ČOV ROHOZEC Objízdna trasa pro vozidla nad 7,5t OKRES TIŠNOV, JIHMORAVSKÝ KRAJ	ČÍSLO ZAKÁZKY:	076/2023
		DATUM:	26.8.2023
		FORMÁT:	2,5 x A3
OBSAH:	Situace dopravně-inženýrských opatření	MĚŘÍTKO:	-
		ÚČEL:	RDS
		ČÍSLO PŘÍLOHY:	SOUPRAVA:
		3	

GEFAB CS spol. s r.o.
Švédská 5, 620 00 Brno
<http://www.gefab.cz>