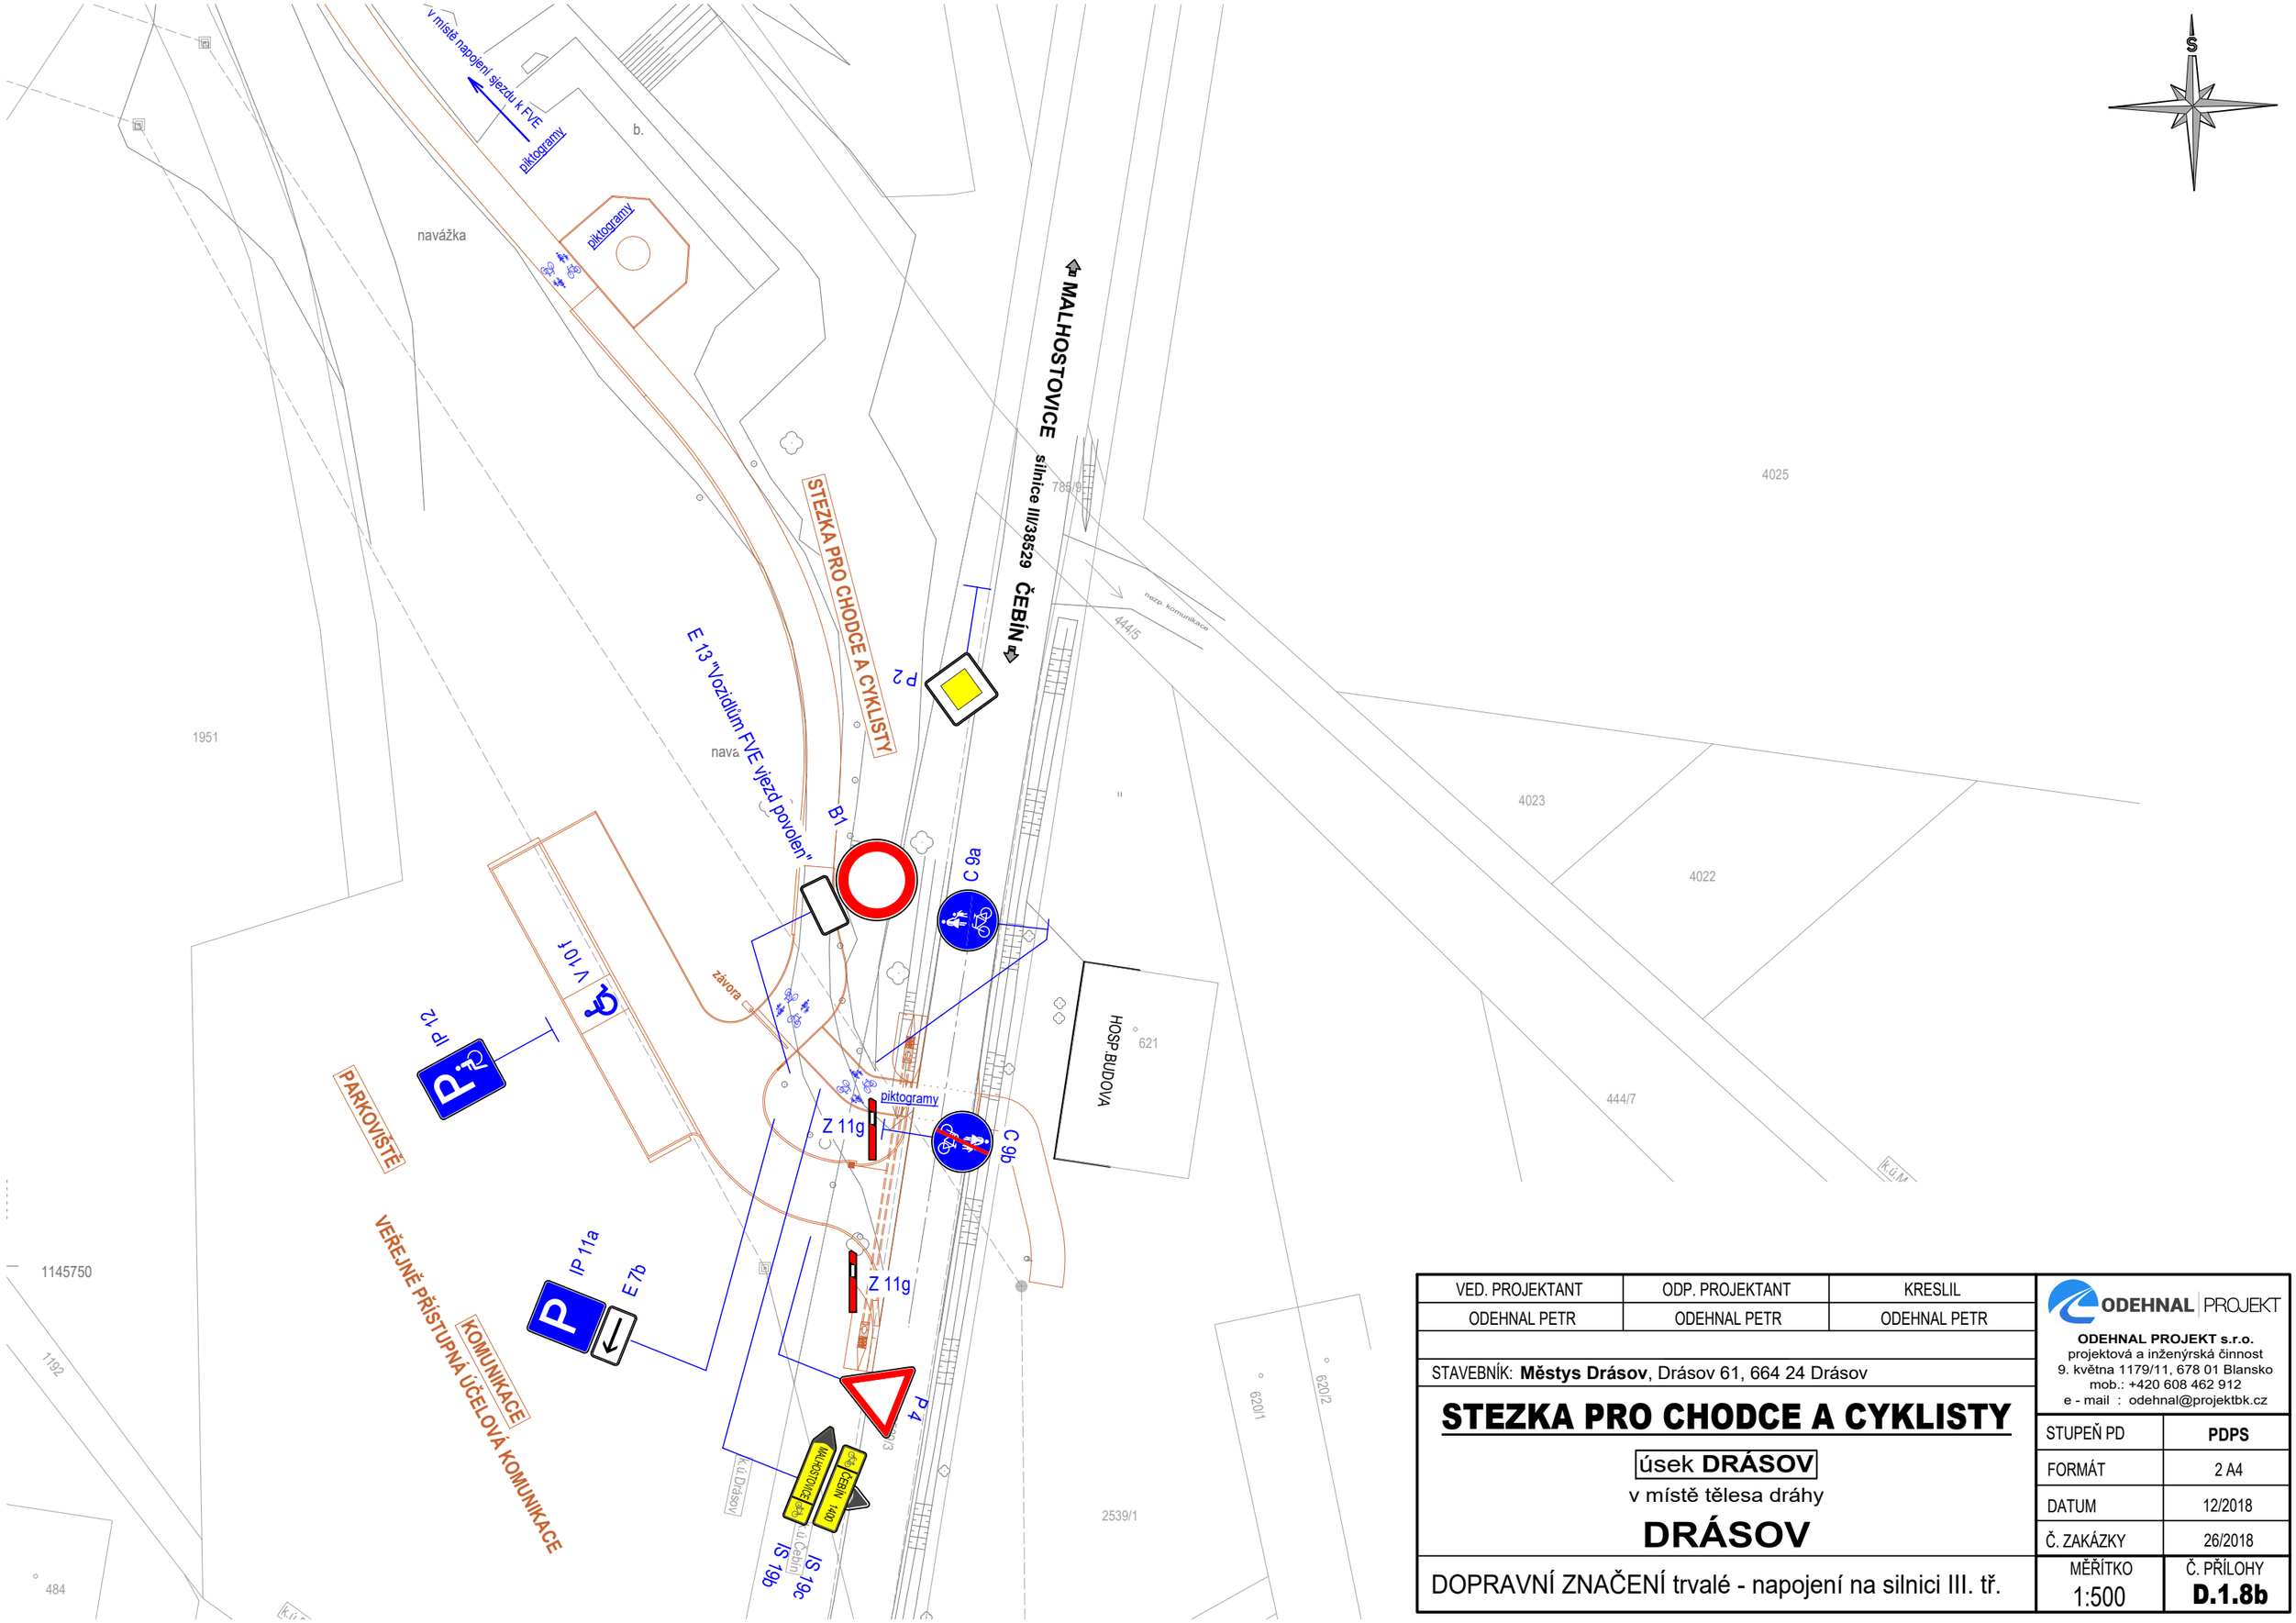

VED. PROJEKTANT	ODP. PROJEKTANT	KRESLIL
ODEHNAL PETR	ODEHNAL PETR	ODEHNAL PETR

STAVEBNÍK: **Městys Drásov**, Drásov 61, 664 24 Drásov

STEZKA PRO CHODCE A CYKLISTY

úsek **DRÁSOV**

v místě tělesa dráhy

DRÁSOV

DOPRAVNÍ ZNAČENÍ trvalé - napojení na silnici III. tř.

ODEHNAL PROJEKT
ODEHNAL PROJEKT s.r.o.
projektová a inženýrská činnost
9. května 1179/11, 678 01 Blansko
mob.: +420 608 462 912
e - mail : odehnal@projektbk.cz

STUPEŇ PD	**PDPS**
FORMÁT	2 A4
DATUM	12/2018
Č. ZAKÁZKY	26/2018
MĚŘÍTKO	1:500
Č. PŘÍLOHY	**D.1.8b**