

DETAIL ŽELEZNÉ




DETAIL TIŠNOV




DETAIL TIŠNOV



DETAIL TIŠNOV

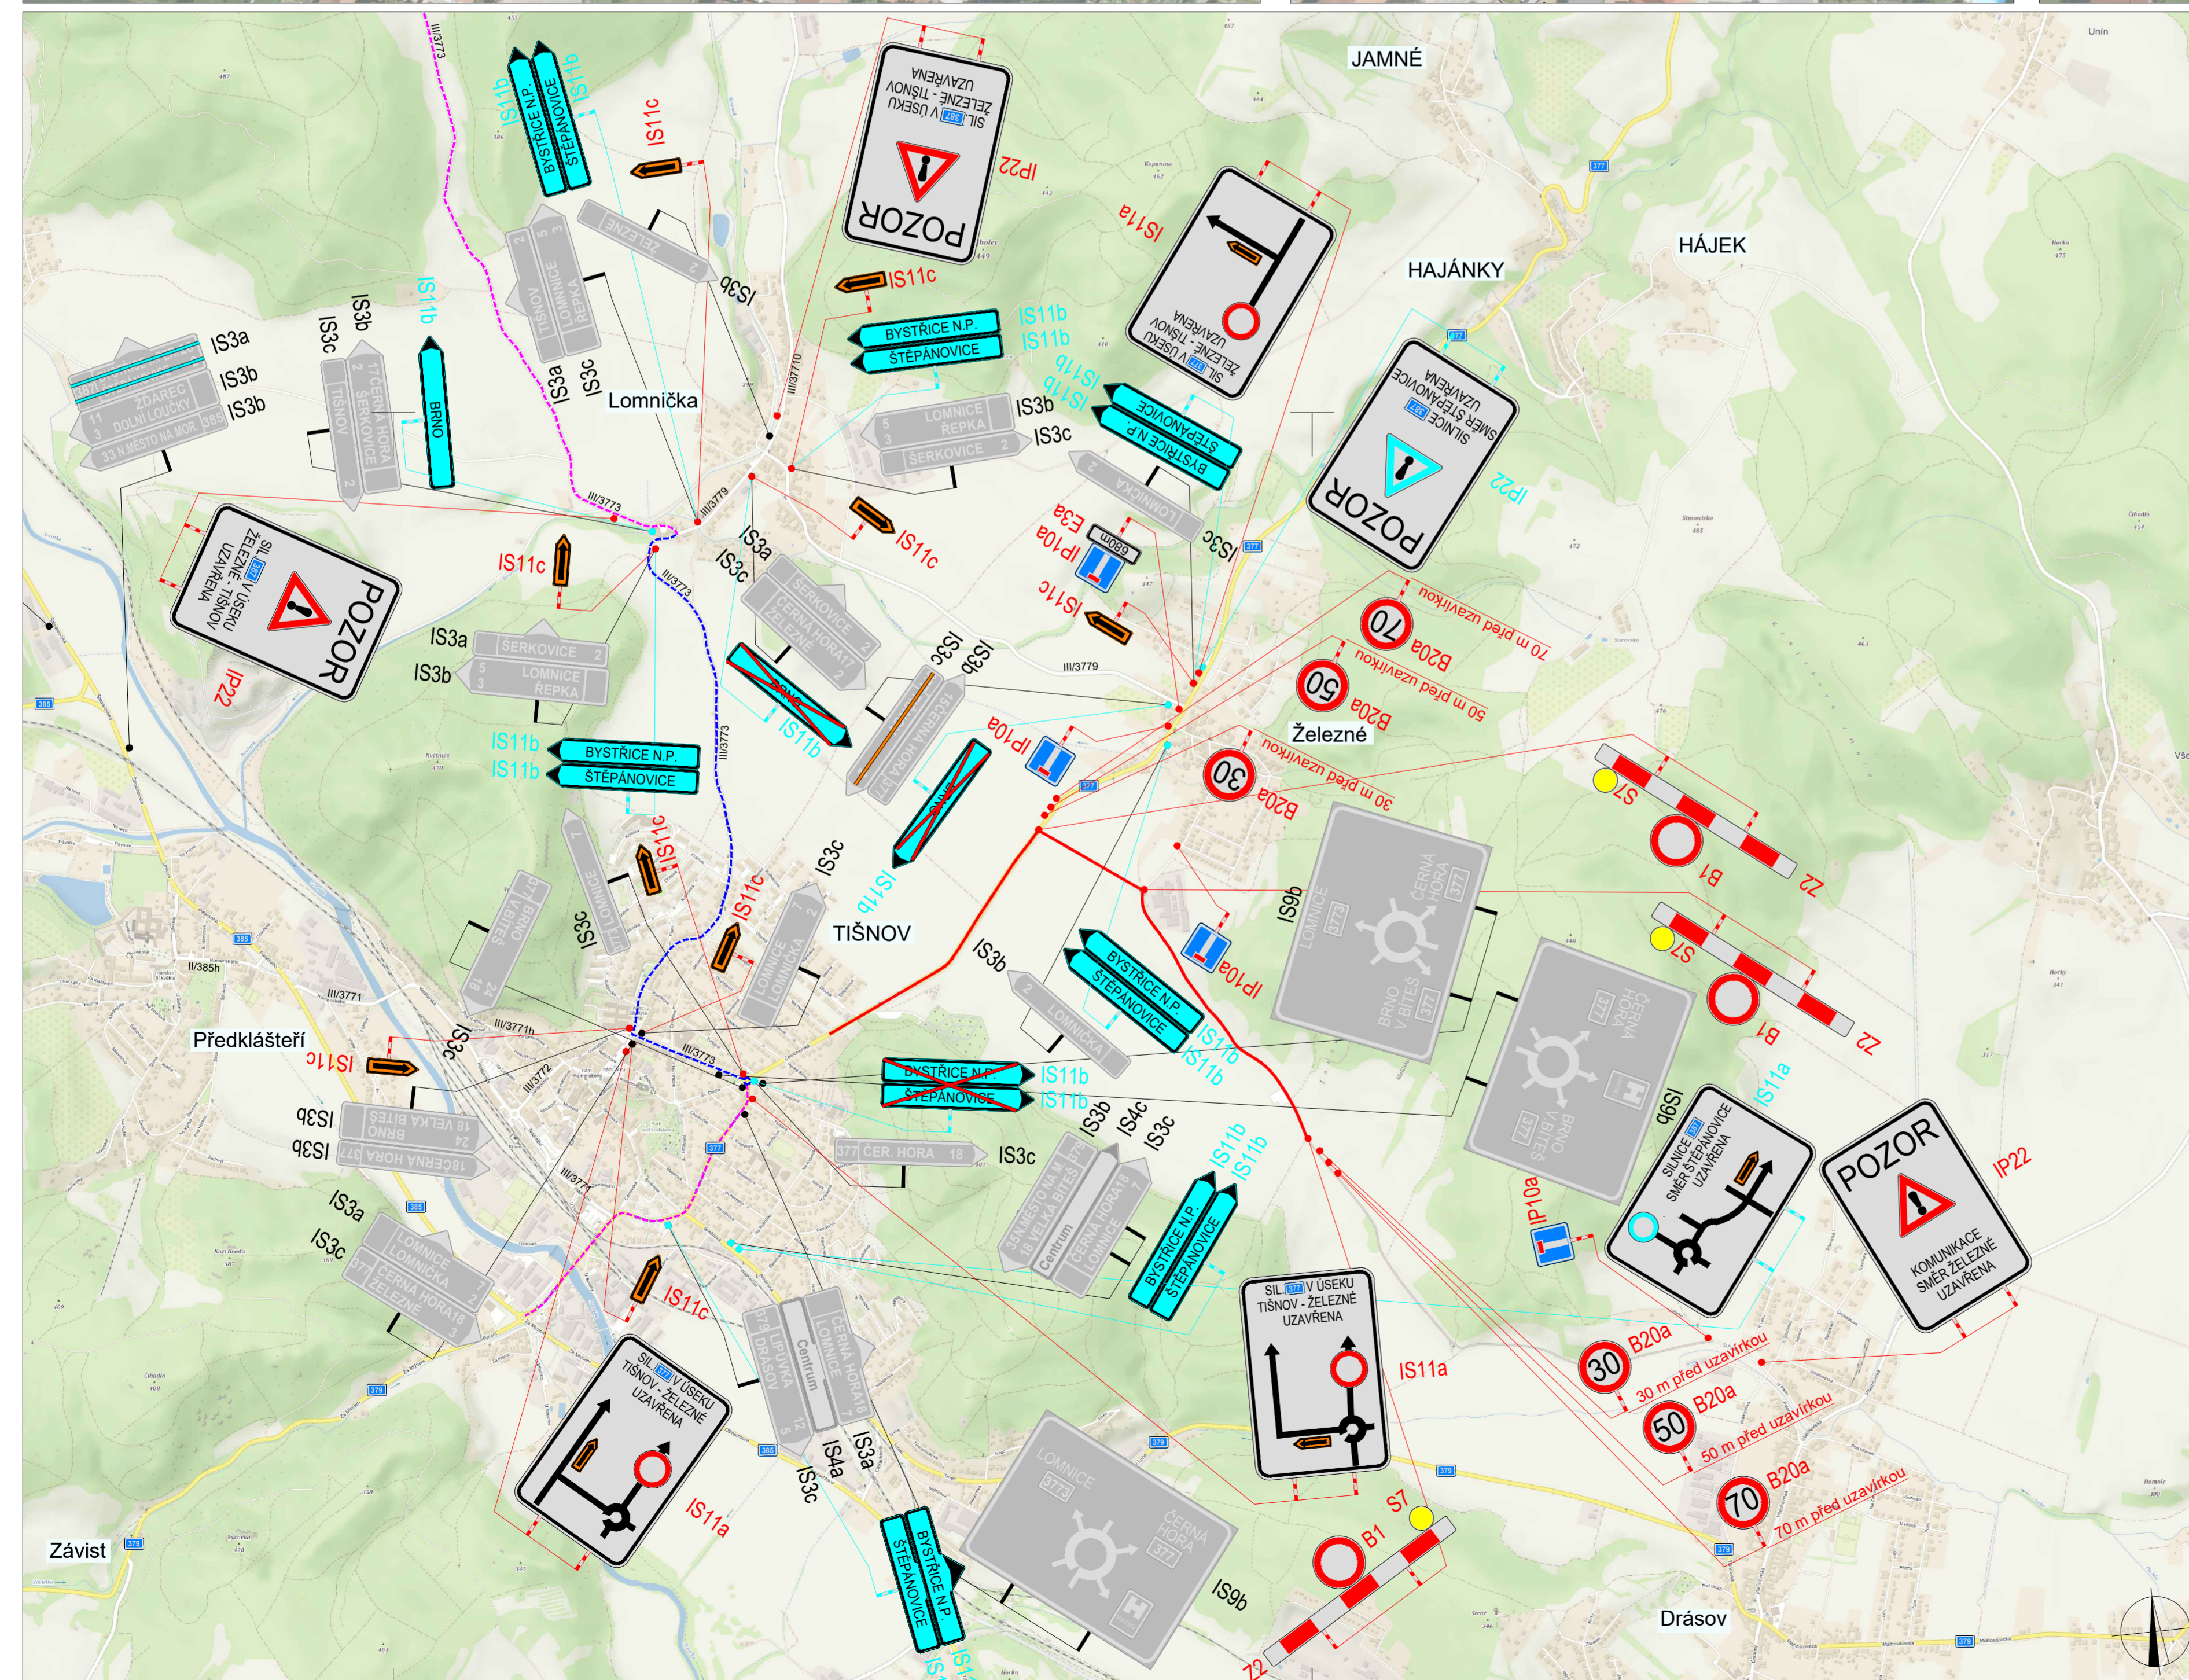

POLICIE ČESKÉ REPUBLIKY - KŘP		
Č.j.: KRPB - ..... / Č.j. - 2021 - 0600DI		
PLATNOST TOHOTO VYJÁDRĚNÍ JE 1 ROK.	SOUHLASÍME S PDZ, ZUK, UZAVÍRKOU A OBJÍZDNOU TRASOU.	SOUHLASÍME S PDZ, ZUK, UZAVÍRKOU A OBJÍZDNOU TRASOU.
V ..... dne .....	V ..... dne .....	V ..... dne .....

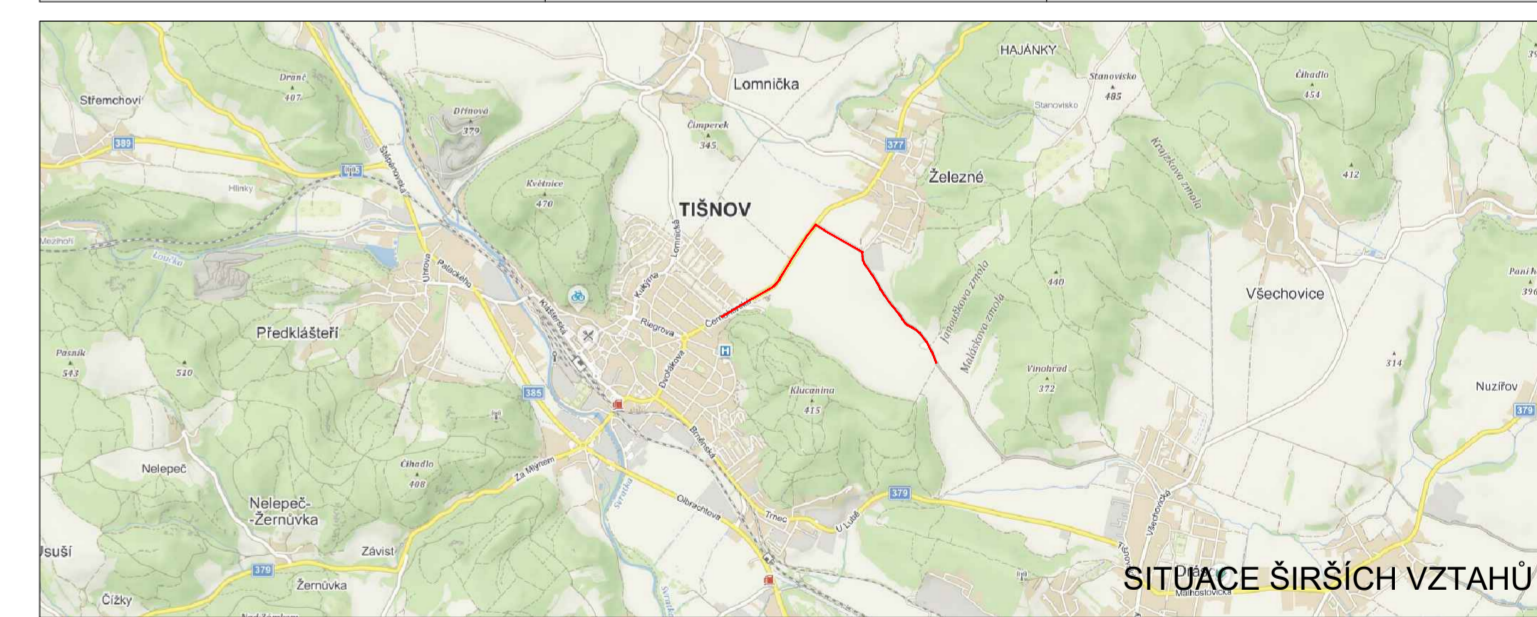

SITUACE ŠIRŠÍCH VZTAHŮ

	TRVALÉ SVISLÉ DOPRAVNÍ ZNAČENÍ		NAVŘENÉ PŘECHODNÉ DOPRAVNÍ ZNAČENÍ V RÁMCI REALIZACE STAVBY II/385X387 ÚPRAVA KŘÍŽOVATKY
	DOČASNĚ ZNEPLATNĚNÉ TRVALÉ SVISLÉ DOPRAVNÍ ZNAČENÍ		DOČASNĚ ZRUŠENÉ NAVŘENÉ PŘECHODNÉ DOPRAVNÍ ZNAČENÍ V RÁMCI REALIZACE STAVBY II/385X387 ÚPRAVA KŘÍŽOVATKY
	NAVŘENÉ PŘECHODNÉ SVISLÉ DOPRAVNÍ ZNAČENÍ		OBJÍZDNÁ TRASA V RÁMCI REALIZACE STAVBY II/385X387 ÚPRAVA KŘÍŽOVATKY
	ZÁBOR V KOMUNIKACI		
	OBJÍZDNÁ TRASA		

Použitá dopravní značení bude v základní velikosti a v reflexním provedení II 1. K návrhu dopravního značení bylo využito TP 65 Zásady pro dopravní značení na pozemních komunikacích, TP 66 Zásady pro označování pracovních míst na pozemních komunikacích, II výtah

VYPRACOVAL: Bc. Michaela Grycová			DoZBos s.r.o. Průmyslová 2641/12 680 01 Boskovice Tel.: 730 514 719 E-mail: grycova@dozbos.cz www.dozbos.cz
KONTROLOVAL: Ing. Mgr. Josef Janík			DATAUM: 04/2023
NÁZEV AKCE: MEMORIÁL IVO MEDKA	FORMÁT: 720x594		
NÁZEV PŘÍLOHY: SITUACE DOPRAVNĚ-INŽENÝRSKÝCH OPATŘENÍ	ČÍSLO ZAKÁZKY: .....		
OBSAH:	ČÍSLO PŘÍLOHY: 1		