



**SITUACE DIO  
OBJÍZDNÉ TRASY**

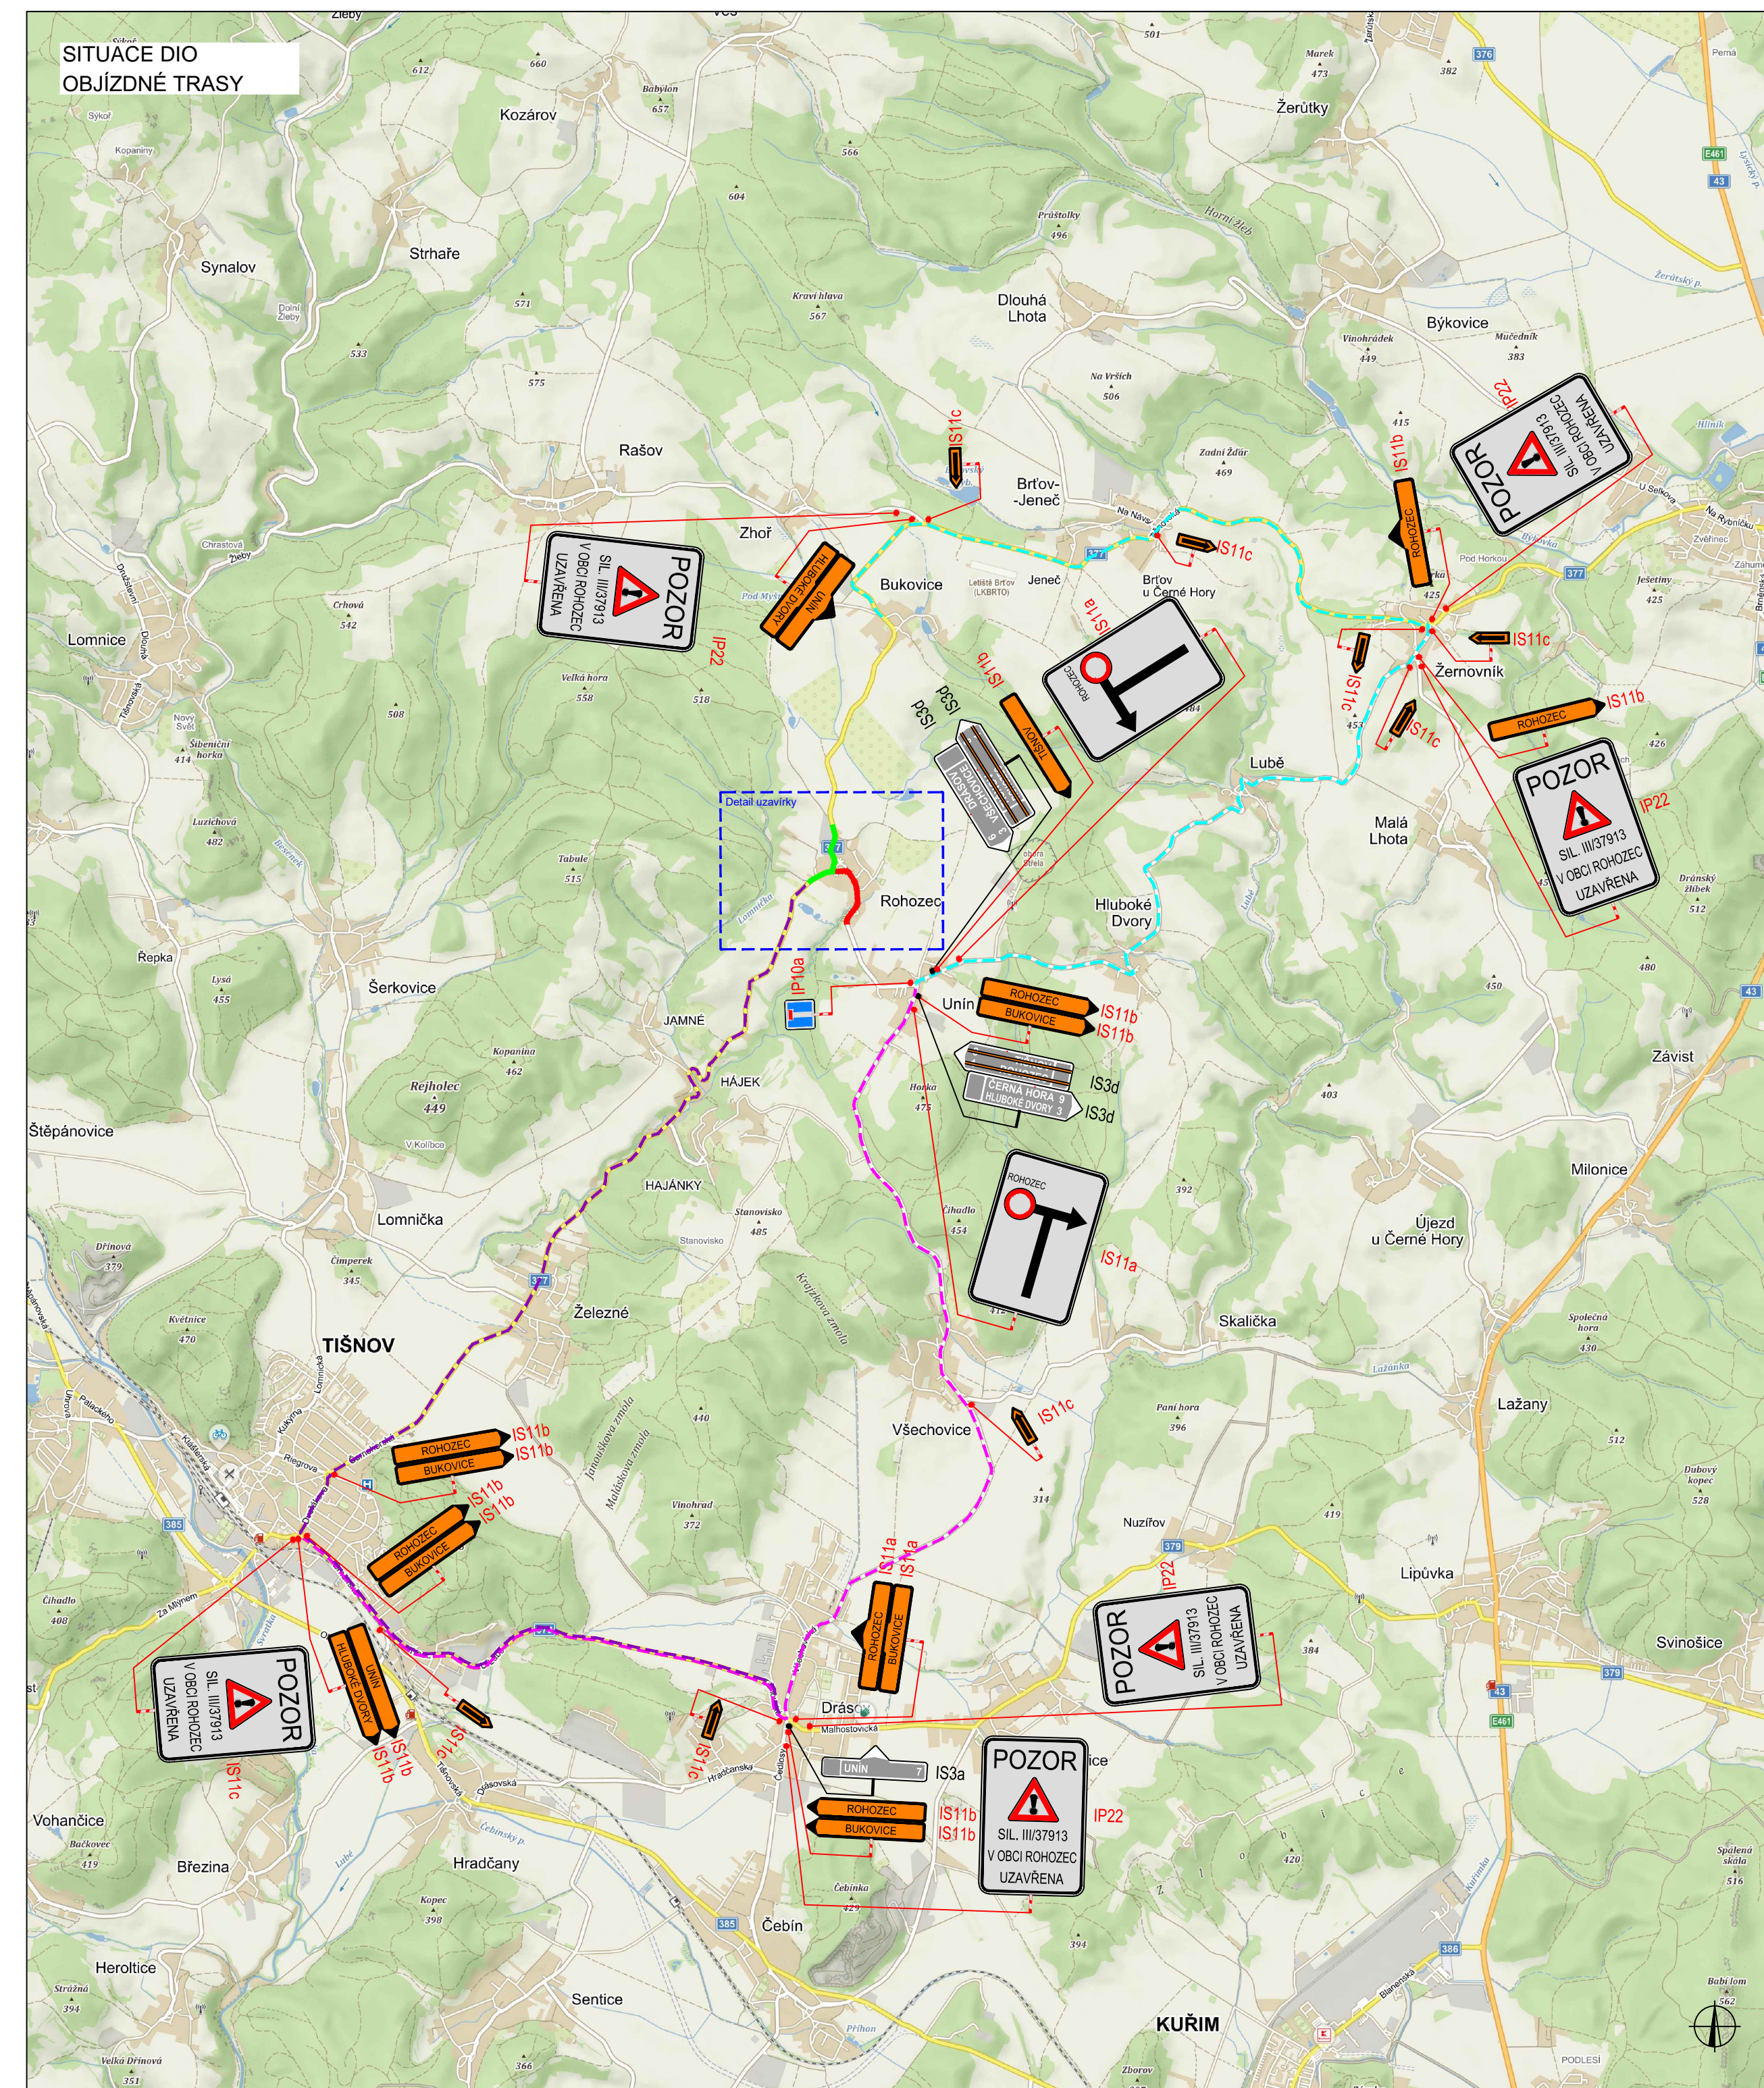

**PLATNOST DOKUMENTACE**

V ..... dne .....	V ..... dne .....	V ..... dne .....
V ..... dne .....	V ..... dne .....	V ..... dne .....

**SITUACE ŠIRŠÍCH VZTAHŮ**

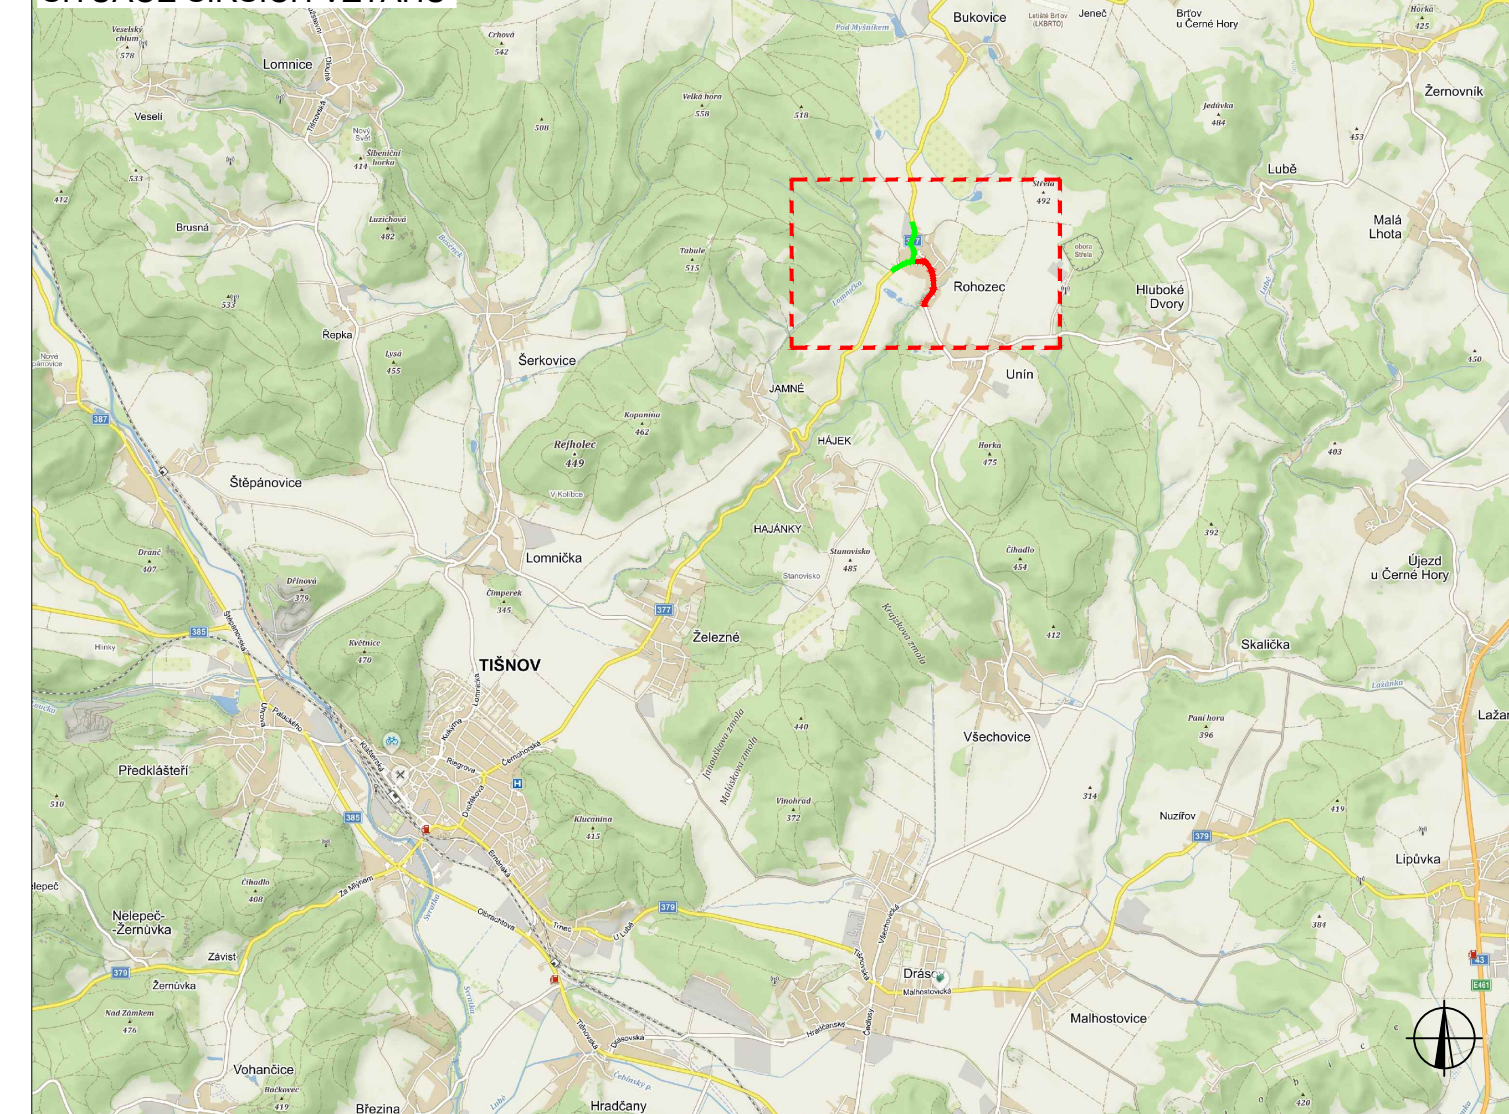

**LEGENDA**

P6	TRVALÉ SVISLÉ DOPRAVNÍ ZNAČENÍ		ČÁSTEČNÁ UZAVÍRKA, PROVOZ ŘÍZEN KYVADLOVÉ SZS
P6	DOČASNĚ ZNEPLATNĚNÉ TRVALÉ DOPRAVNÍ ZNAČENÍ		ÚPLNÁ UZAVÍRKA
P6	NAVŘENÉ PŘECHODNÉ DOPRAVNÍ ZNAČENÍ		OBJÍZDNÁ TRASA
	POZN. DOPRAVNÍ ZNAČENÍ BUDE OSAZENO DLE TP 66		OBJÍZDNÁ TRASA
			OBJÍZDNÁ TRASA

ZODPOVĚDNÝ PROJEKTANT:	Richard Peška		<b>GEFAB</b> 
VYPRACOVAL:	Tomáš Janíček		
KONTROLOVAL:	Jaroslav Martynek		
NÁZEV STAVBY:	<b>KANALIZACE A ČOV ROHOZEC</b> Objízdna trasa OKRES TIŠNOV, JIHMORAVSKÝ KRAJ	ČÍSLO ZAKÁZKY:	076/2023
OBSAH:	Situace dopravně-inženýrských opatření	DATUM:	22.4.2023
		FORMÁT:	2A3
		MĚŘITKO:	-
		ÚČEL:	RDS
		ČÍSLO PŘÍLOHY:	1
		SOUPRAVA:	