

PLATNOST TOHOTO VYJÁDRĚNÍ JE 1 ROK.


V dne

SOUHLASÍME S PDZ, ZUK, UZAVÍRKOU
A OBJÍZDNOU TRASOU.

V dne


SOUHLASÍME S PDZ, ZUK, UZAVÍRKOU
A OBJÍZDNOU TRASOU.

V dne

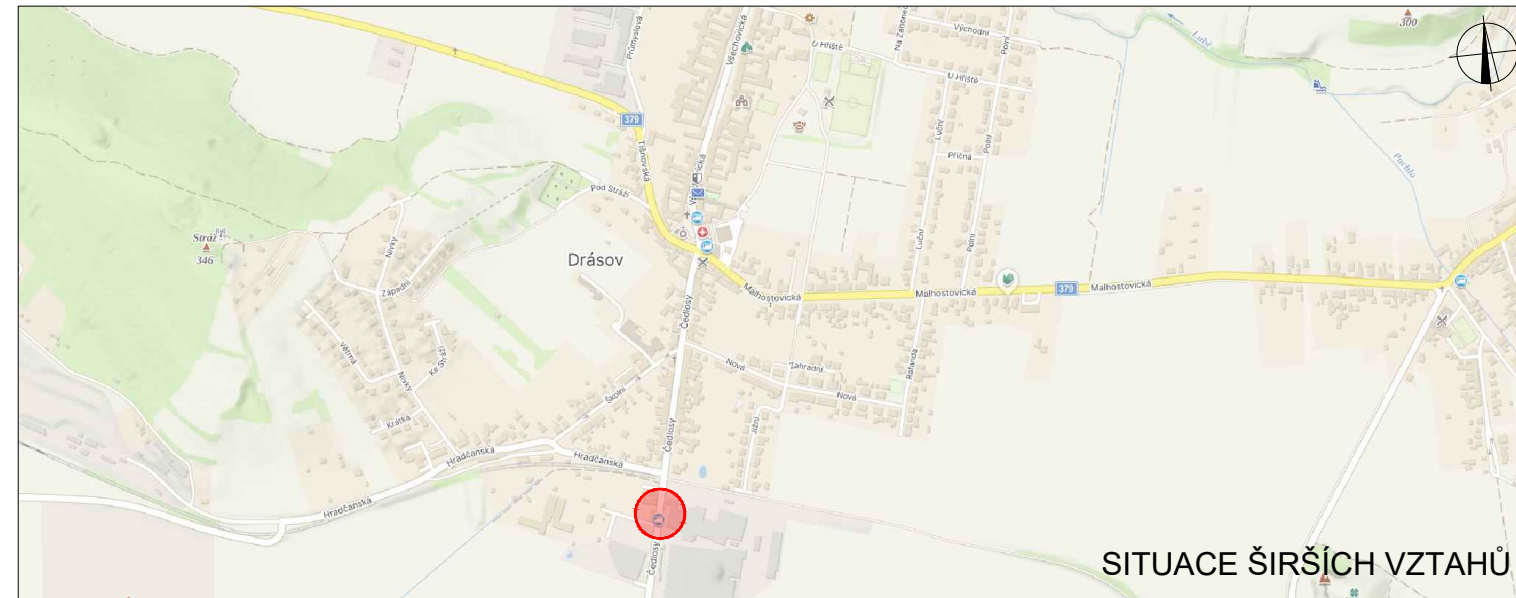

SITUACE ŠIRŠÍCH VZTAHŮ


LEGENDA

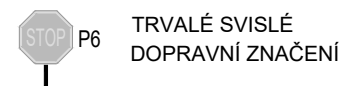

TRVALÉ SVISLÉ
DOPRAVNÍ ZNAČENÍ



NÁVRH TRVALÉHO VODOROVNÉHO
DOPRAVNÍHO ZNAČENÍ

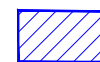

OBNOVA TRVALÉHO VODOROVNÉHO
DOPRAVNÍHO ZNAČENÍ



NAVRŽENÉ TRVALÉ SVISLÉ
DOPRAVNÍ ZNAČENÍ

Použité dopravní značení bude v základní velikosti a v reflexním provedení tř. 1
K návrhu dopravního značení bylo využito TP 65 Zásady pro dopravní značení na pozemních komunikacích, TP 66 Zásady pro označování pracovních míst na pozemních komunikacích, II. vydání

VYPRACOVAL: Bc. Michaela Grycová			DoZBos s.r.o. Průmyslová 2641/12 680 01 Boskovice Tel.: 730 514 719 E-mail: grycova@dozbos.cz www.dozbos.cz
KONTROLOVAL: Ing. Mgr. Josef Janík			DATUM: 05/2024
NÁZEV AKCE: III/37913 DRÁSOV, UL. ČEDLOSÝ			FORMÁT: 2xA4
NÁZEV PŘÍLOHY: SITUACE DOPRAVNĚ-INŽENÝRSKÝCH OPATŘENÍ			ČÍSLO ZAKÁZKY:
OBSAH: OBNOVA VODOROVNÉHO DOPRAVNÍHO ZNAČENÍ			ČÍSLO PŘÍLOHY: 1