


Příloha územního rozhodnutí o umístění stavby „SEK - Optická síť Drásov, Malhostovice“ ze dne 12.03.2021:

Spis. zn.: S-MUTI/15349/2020/OSŘ/Sv
č.j. MUTI 9947/2021

Katastrální situacní výkres ozn. C.1.4, který vypracoval Roman Dlouhý, ČKAIT 1202077 v 07/2019

Délka trasy pro ÚŘ BEZ přípojek je 6640 m

Nová Kabelová strasa
optické síť

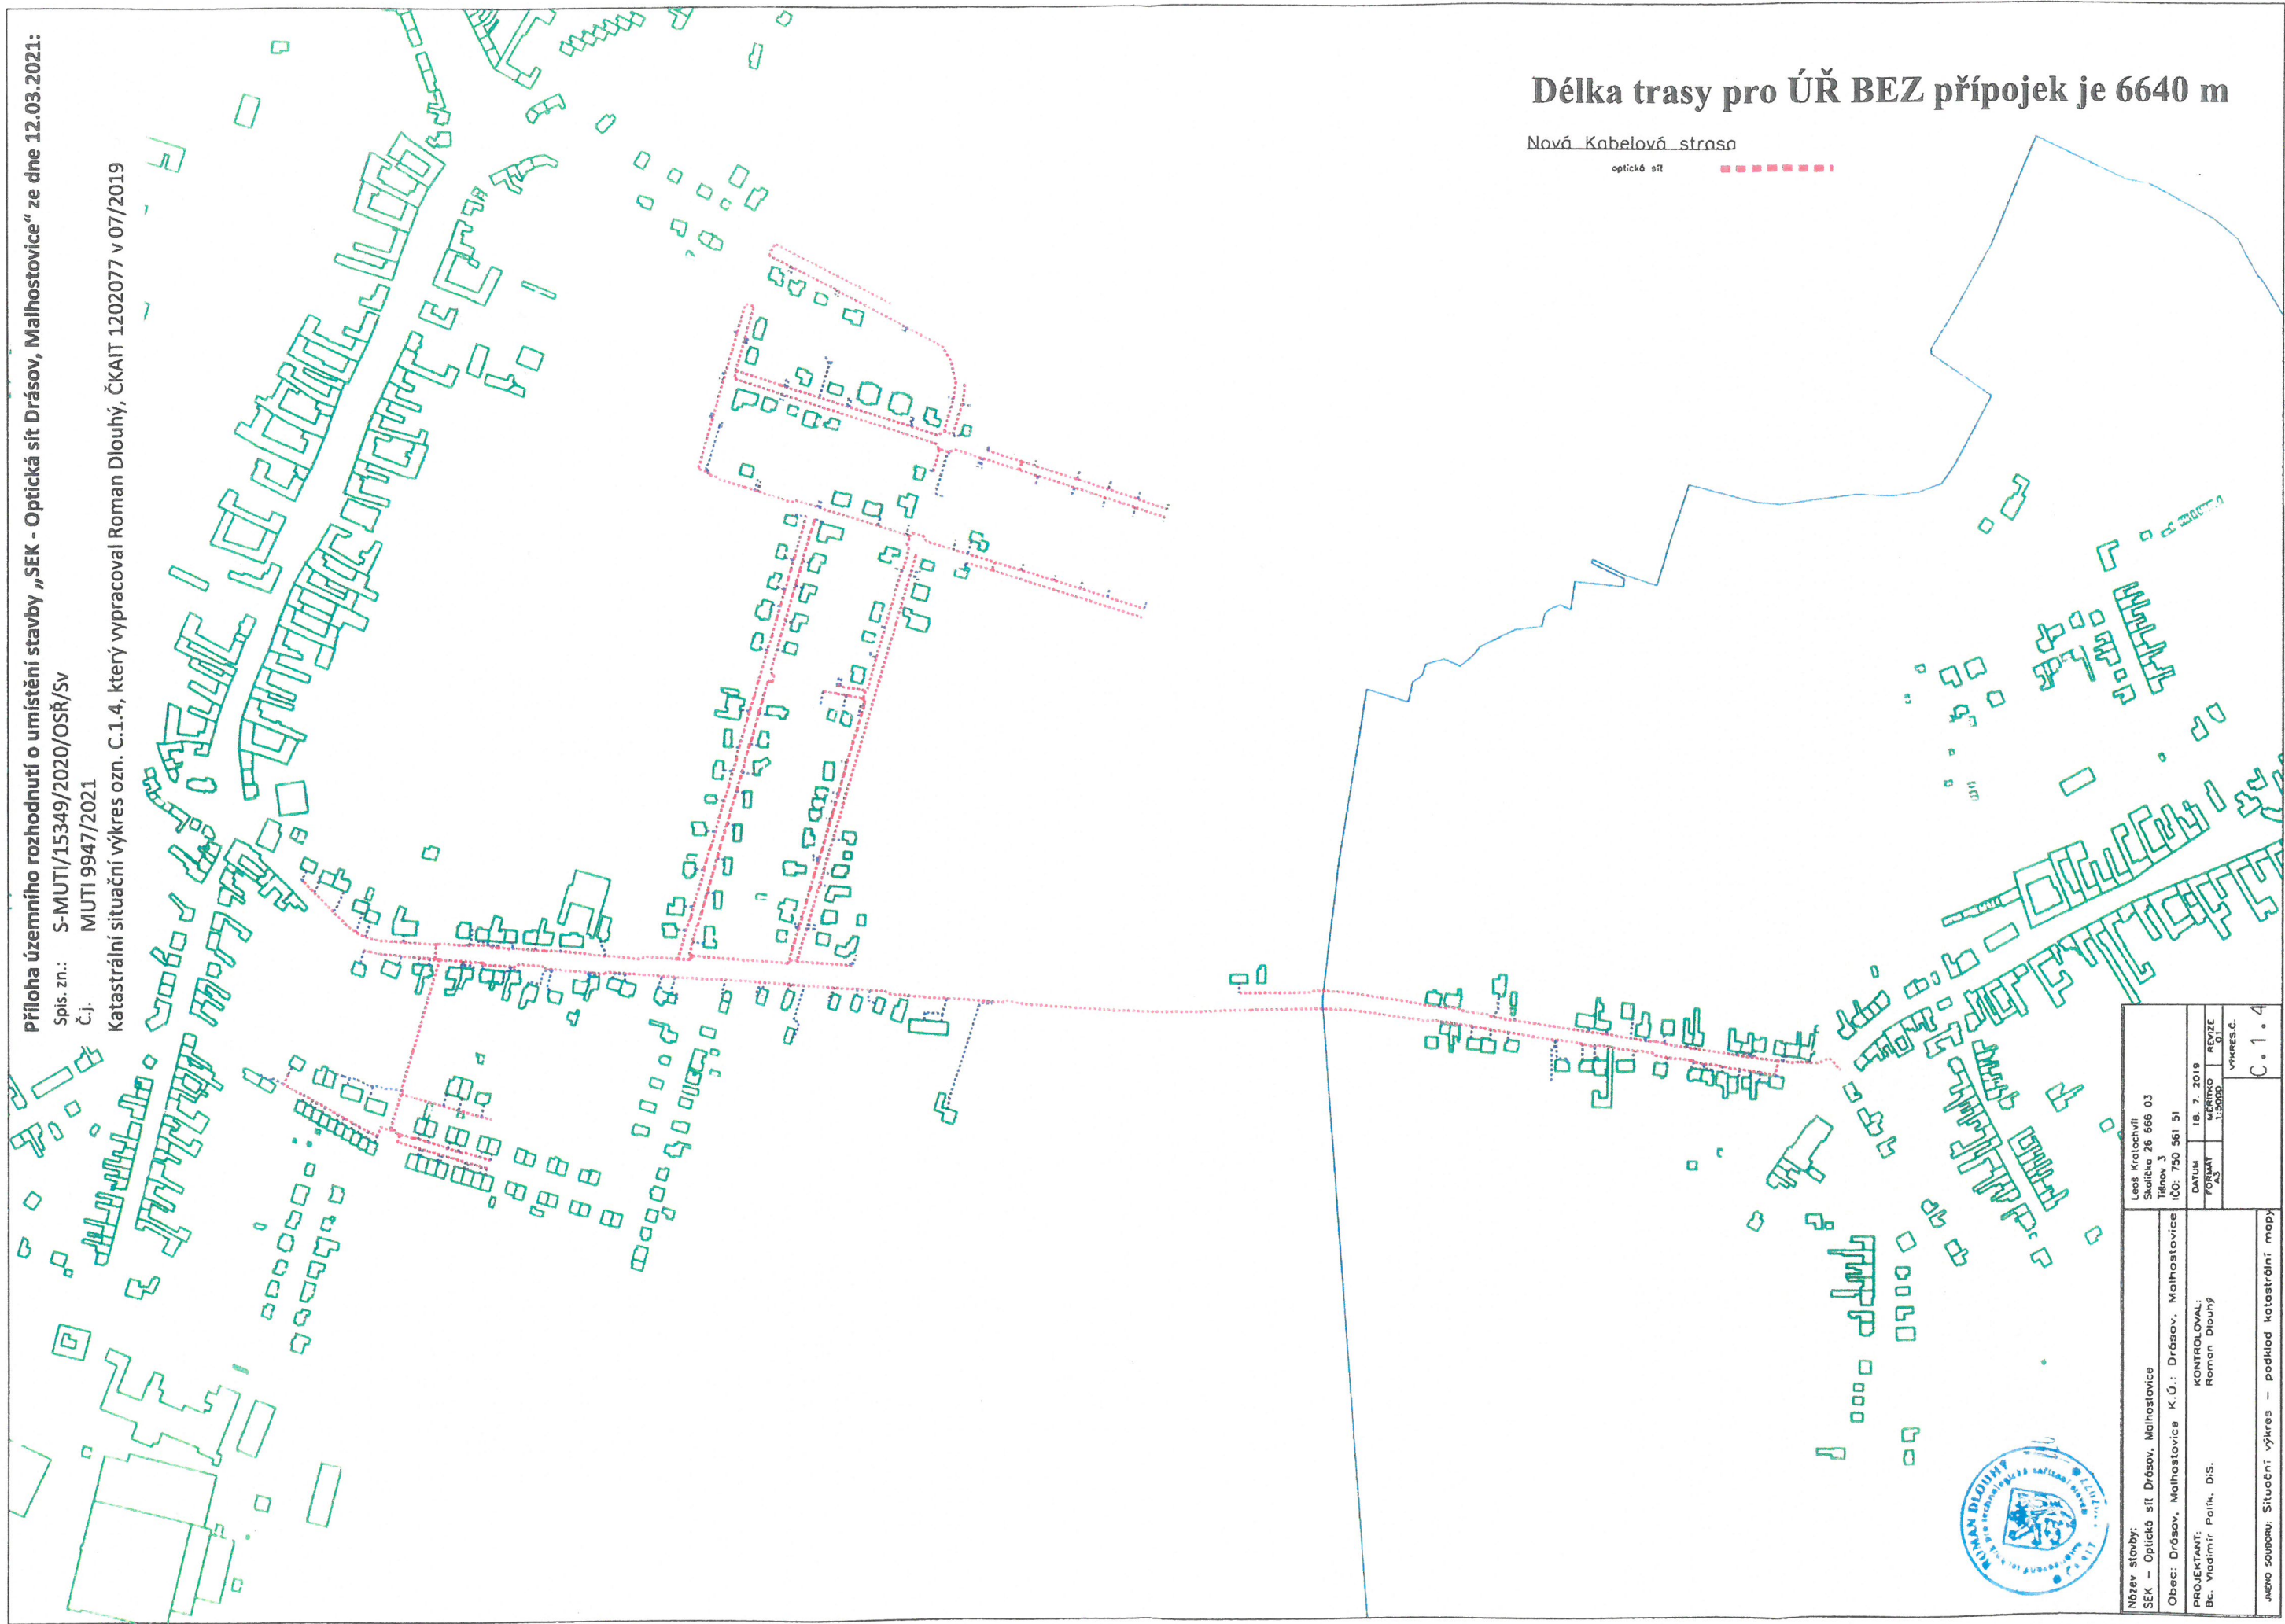

Název stavby: SEK - Optická síť Drásov, Malhostovice	Leoš Kratochvíl Svatbka 26 666 03 Třinec 3
Obec: Drásov, Malhostovice K.Ú.: Drásov, Malhostovice	ICU: 750 561 51
PROJEKTANT: Bc. Vladimír Pařík, DiS.	KONTROLOVAL: Roman Dlouhý
DATUM FORMÁT 18. 7. 2019 1:5000	
REVIZE VÝKRES C. C.1.4	

Jméno souboru: Situacní výkres - podklad katastrální mapy