
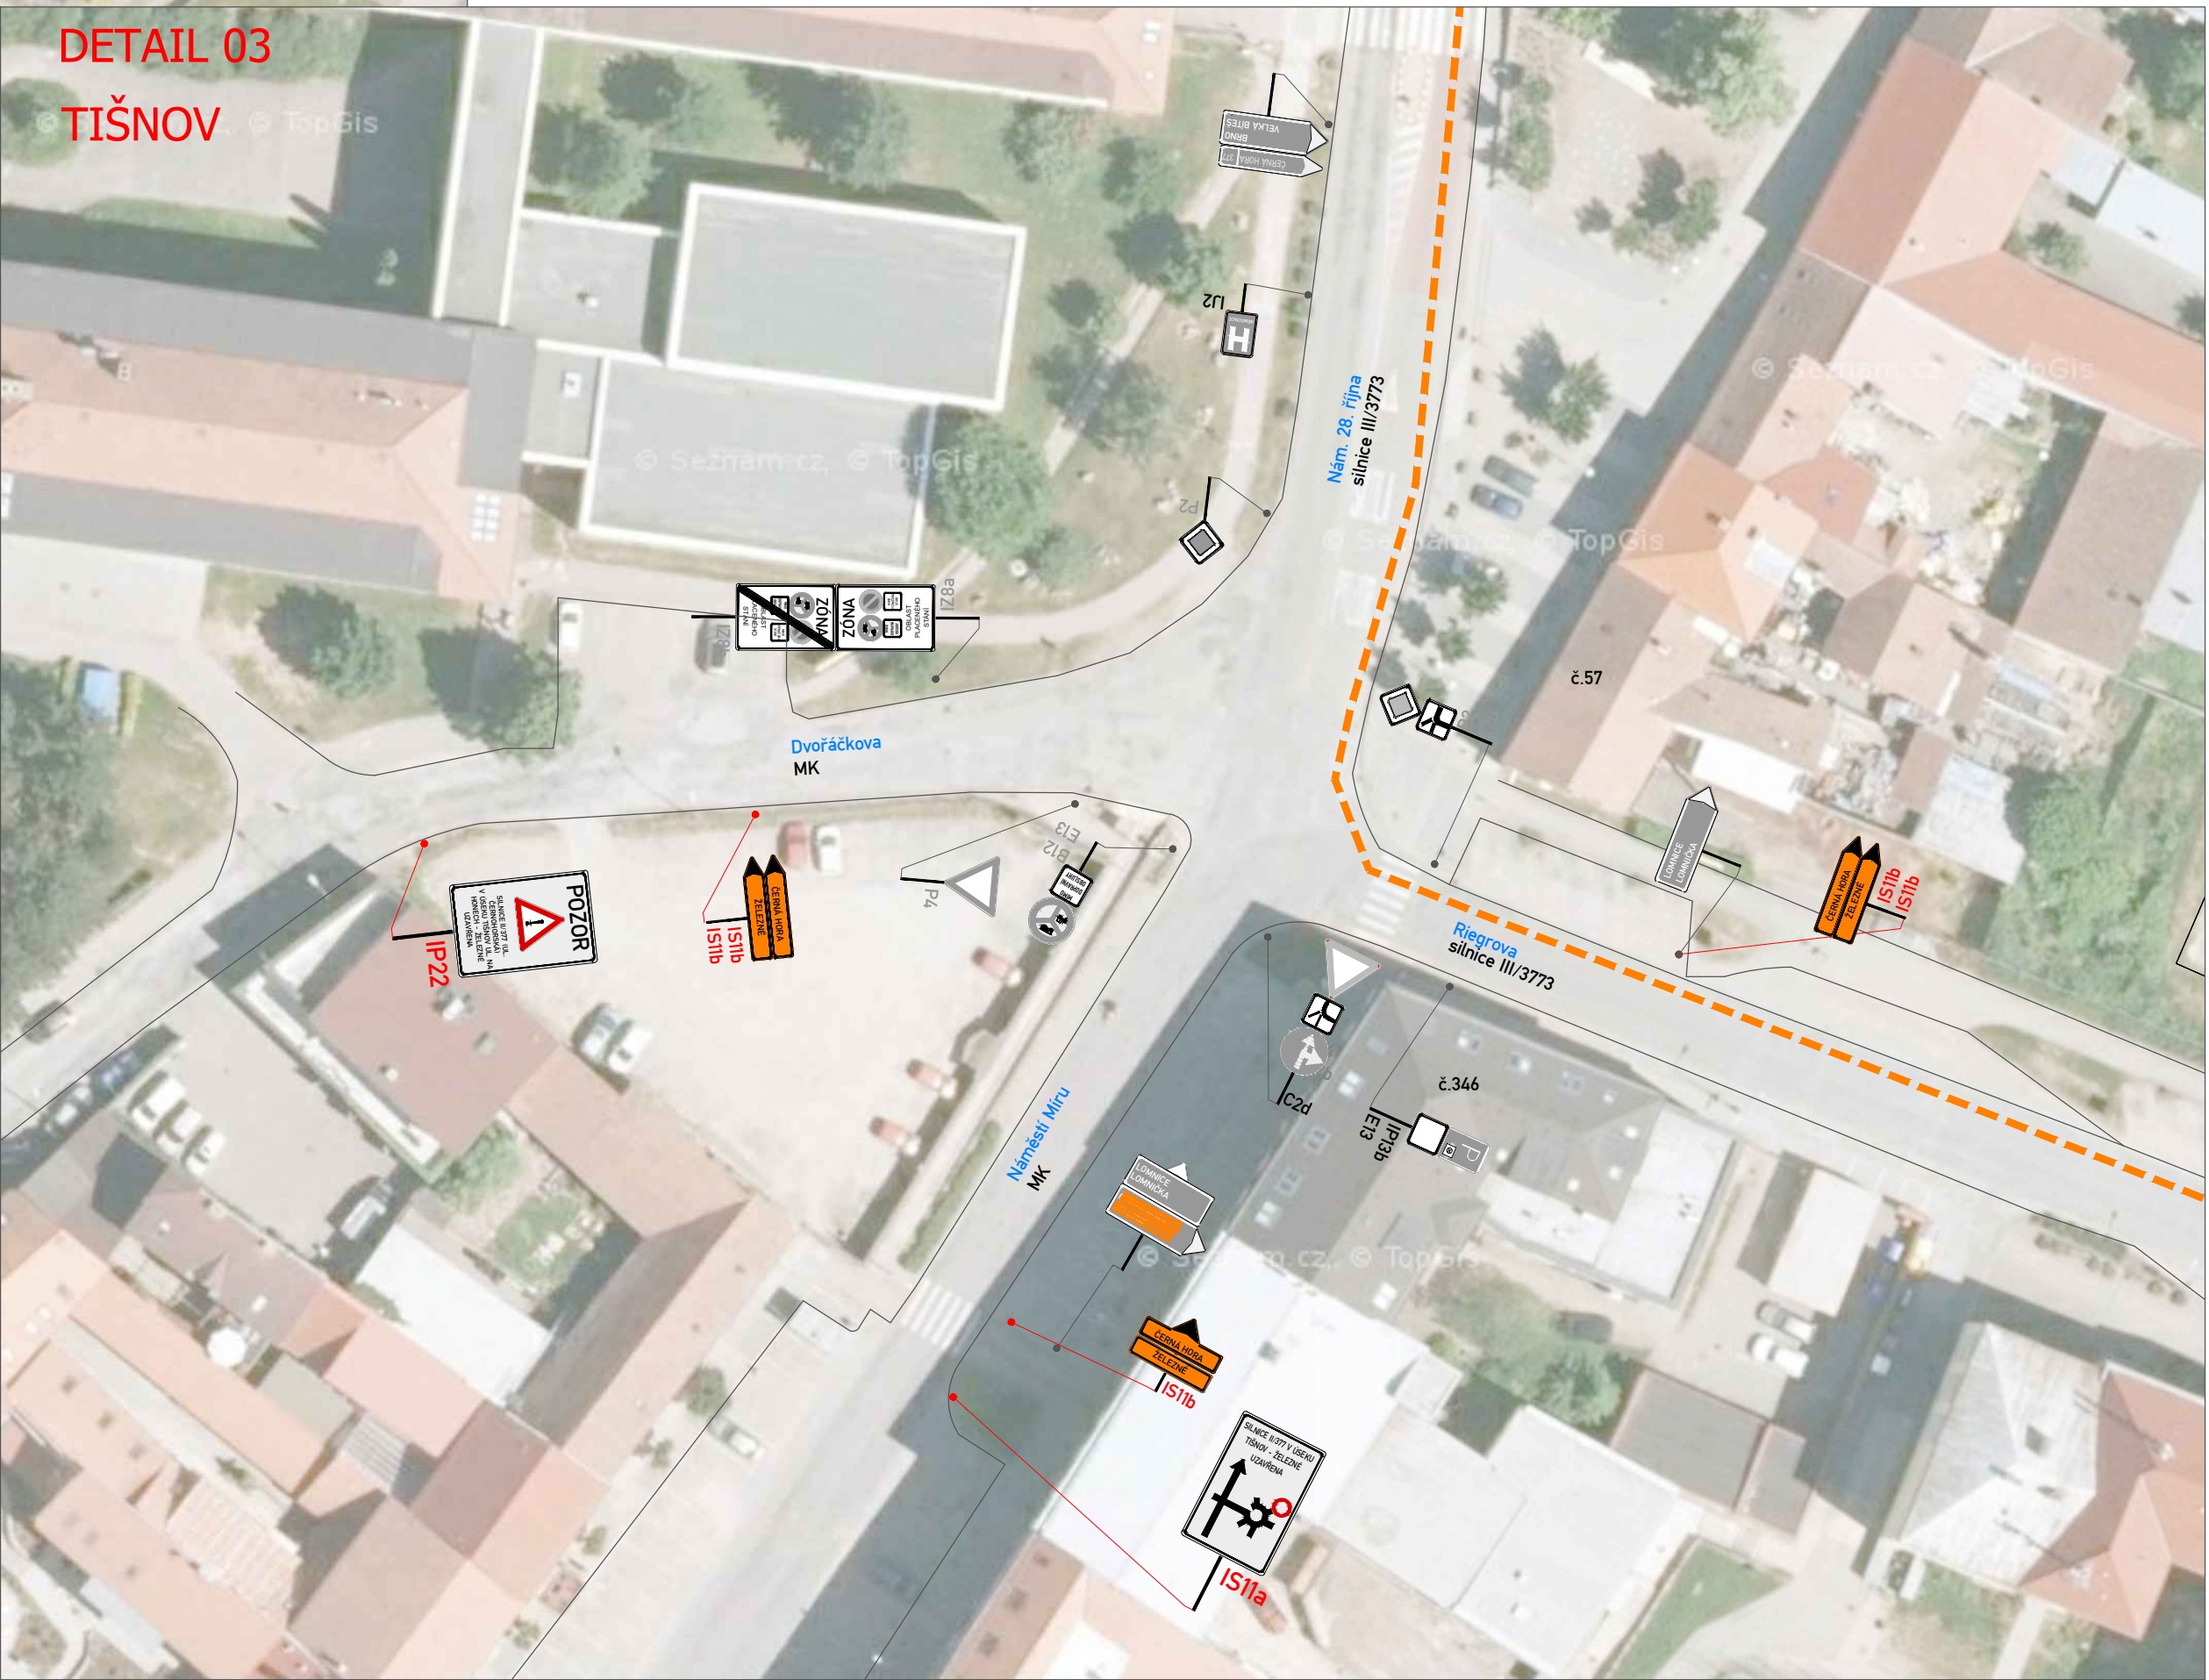
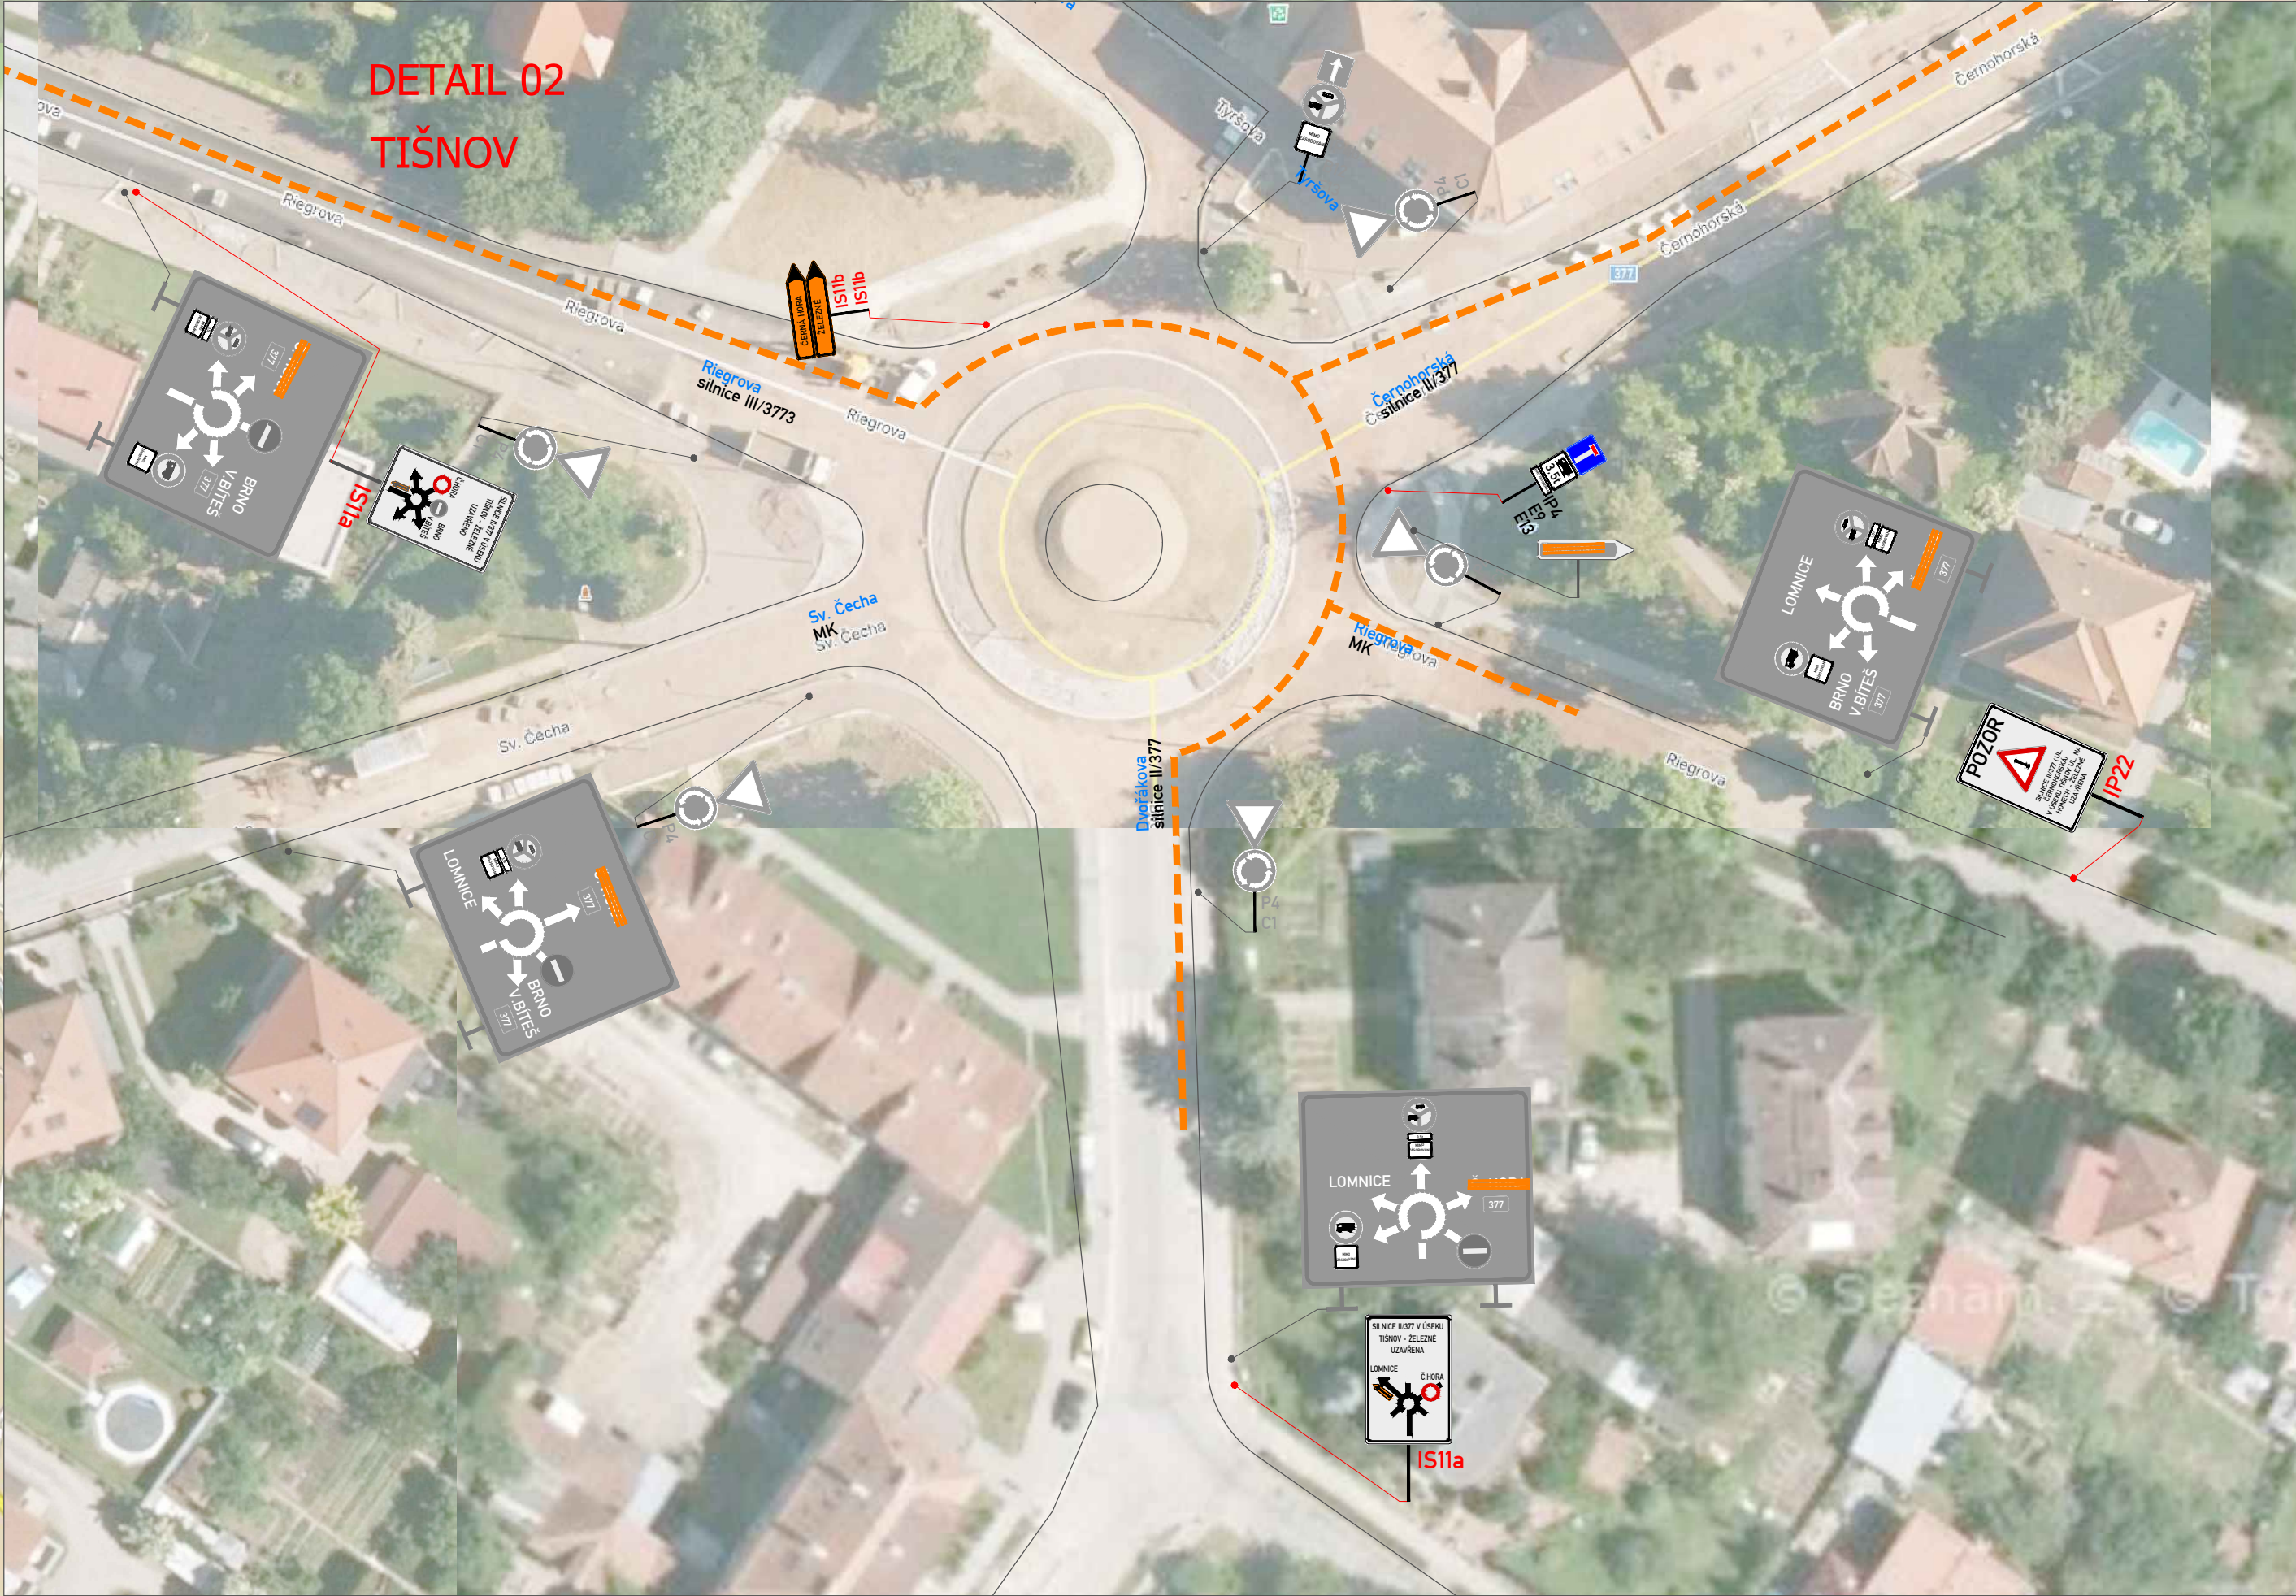
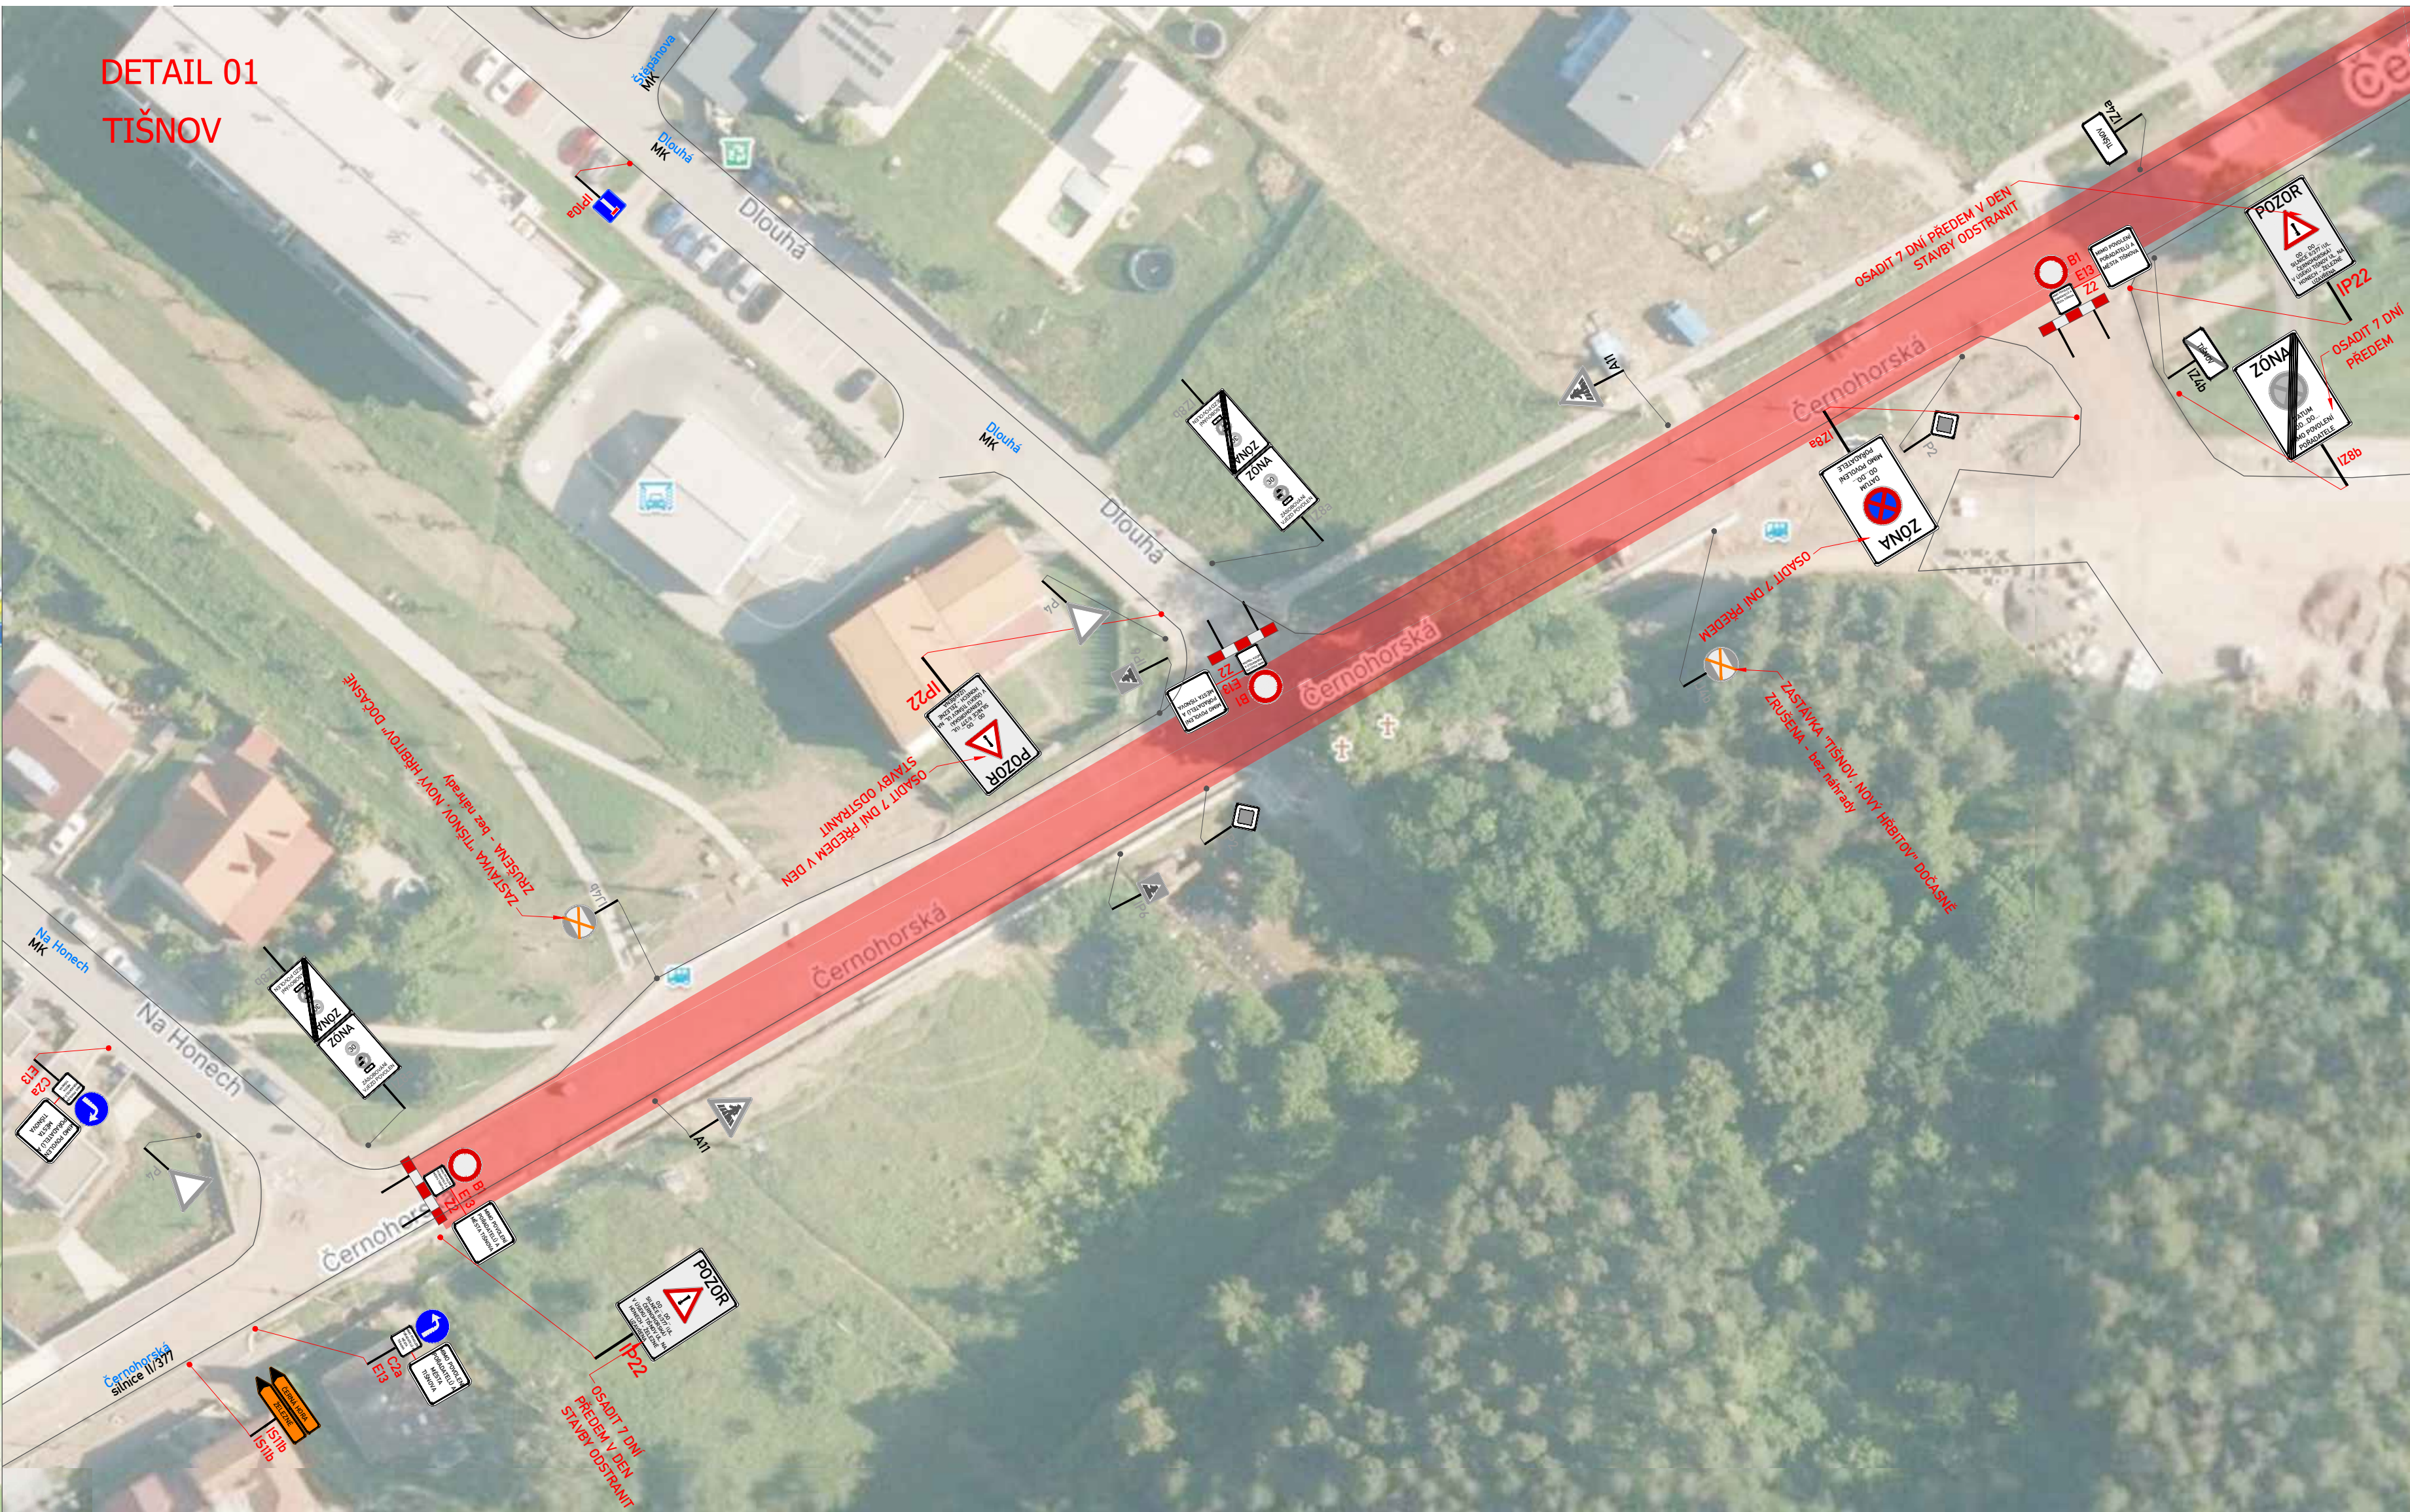
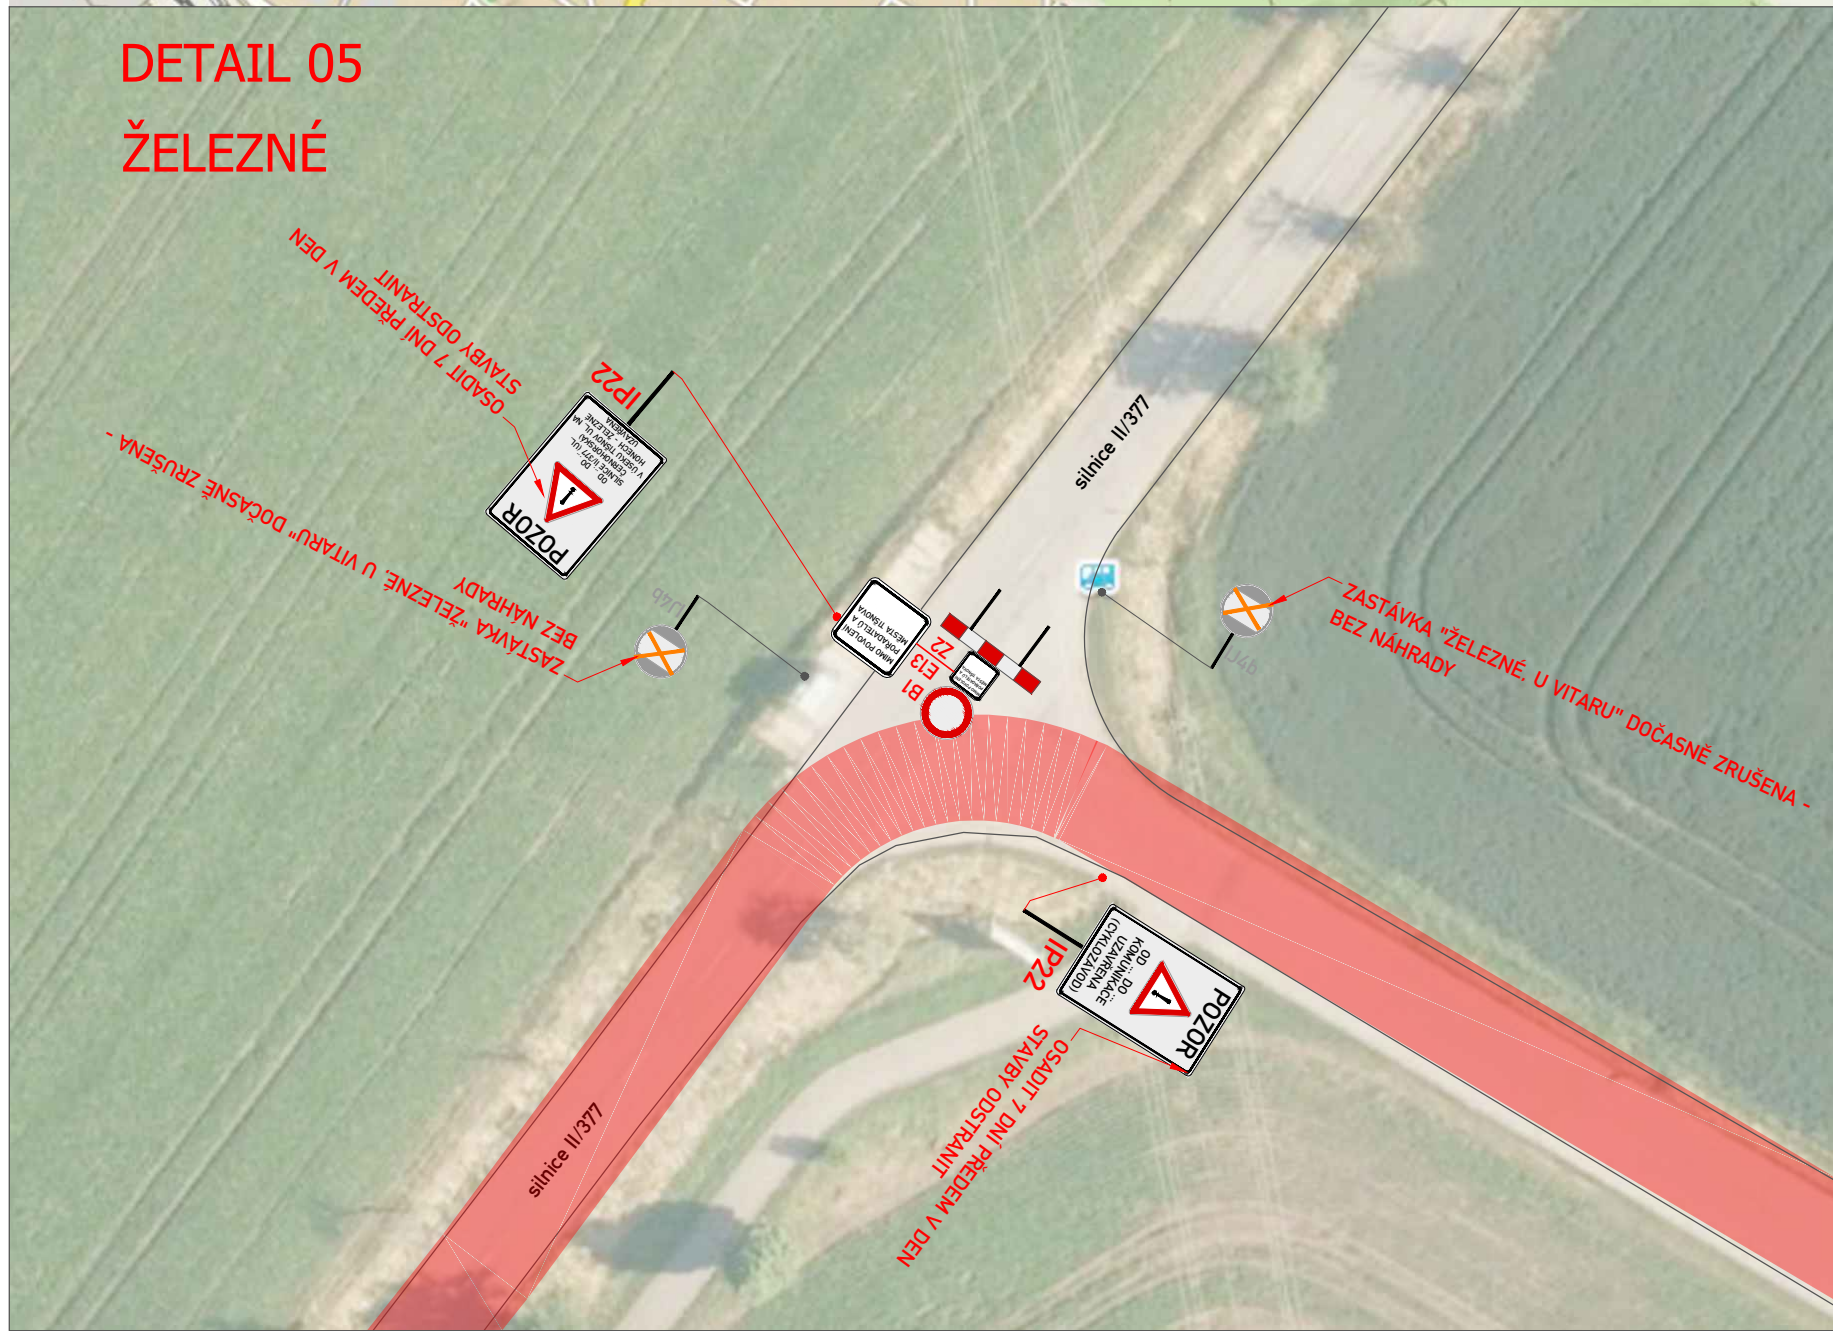


OBJIZDNÁ TRASA

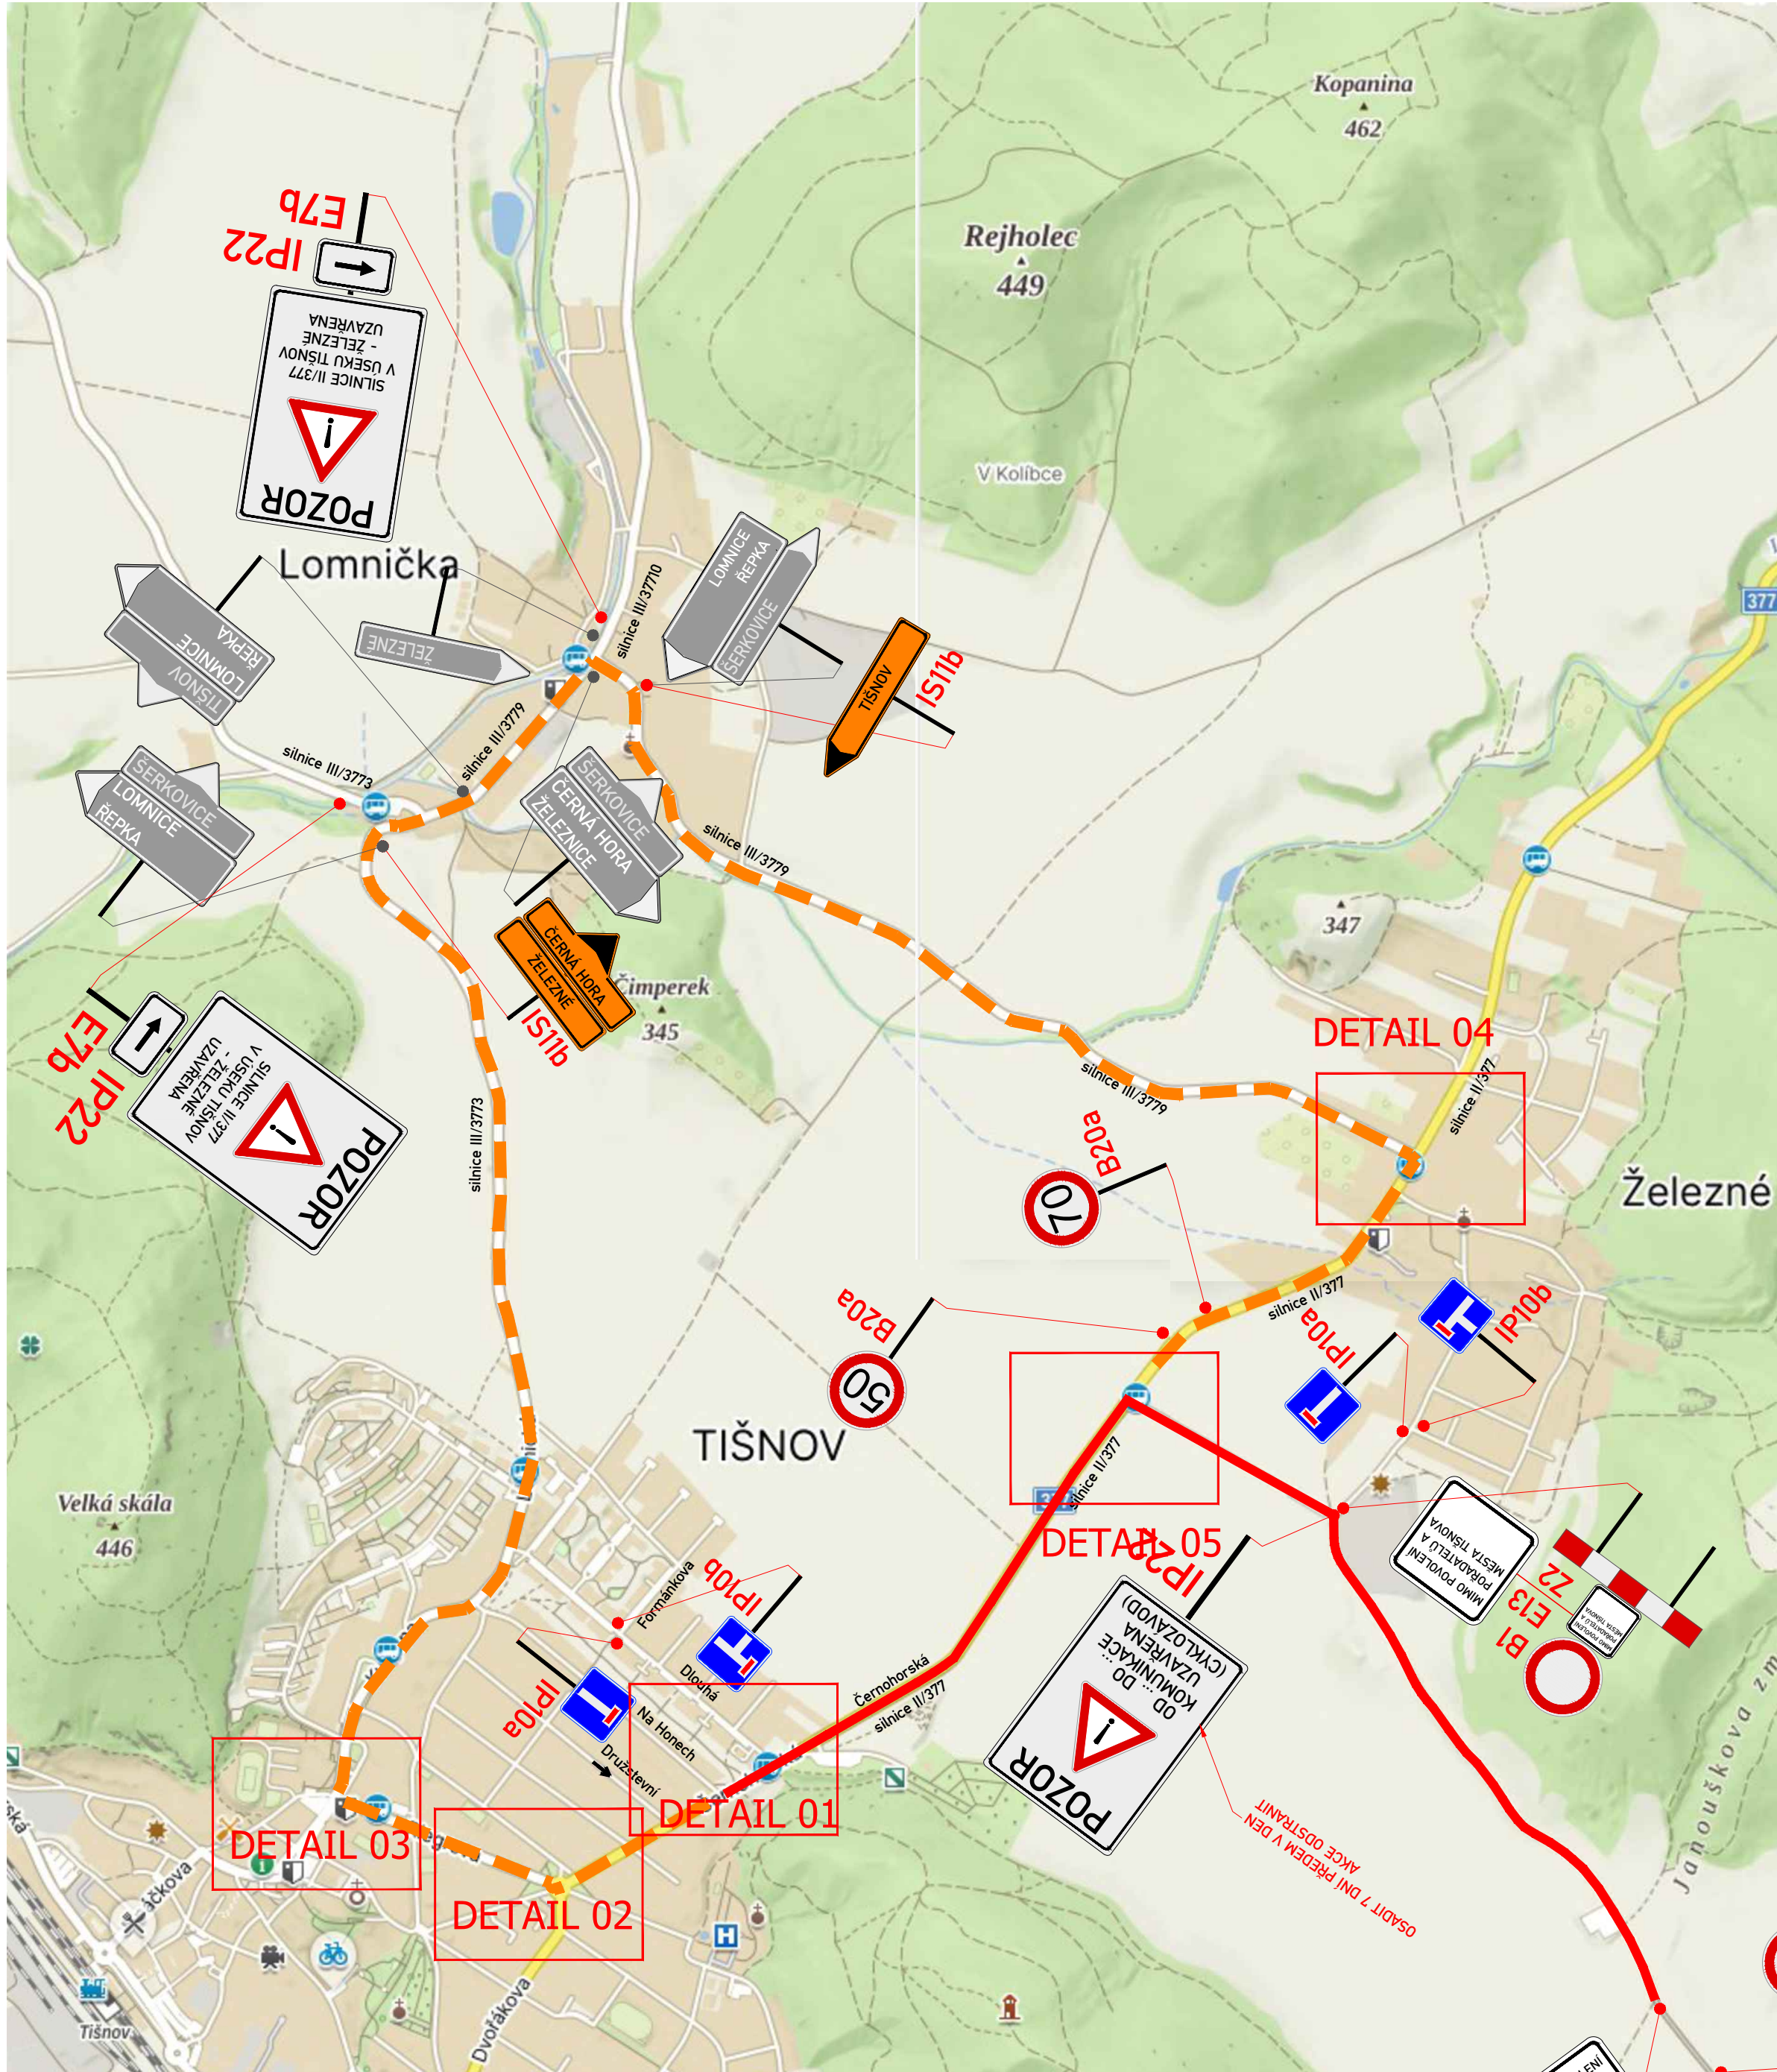

LEGENDA:	
	IP4 PŘECHODNÉ DOPRAVNÍ ZNAČENÍ
	IP4 STÁVAJÍCÍ ÚPRAVA SVISLEHO DOPRAVNÍHO ZNAČENÍ
	IP4 ZRUŠENÉ SVISLE DOPRAVNÍ ZNAČENÍ
	OBJIZDNÁ TRASA
	UZAVÍRKA

POZNÁMKA:	
- Umístění dopravního značení dle TP 133 (Zásady pro dopravní značení na pozemních komunikacích) a TP 66 - (Zásady pro označování pracovních míst na pozemních komunikacích)	
- Vodorovná dopravní značení bude realizována dle TP 133	
- Přechodní D2 B2a a IP22 bude osazeno 7 dní před začátkem stavby	
POTVRZENÍ SOUHLASU S PROJEKTOVOU DOKUMENTACÍ DOPRAVNÍHO ZNAČENÍ, SE ŽUK A UZAVÍRKO:	

TERMÍN ZÁVODU: 18.5.2025 OD 10:30 DO 18:00

ZNAKOM s.r.o. – ŽENČOVA 2694/4, 615 00 BRNO, TEL. 602 332 710, ZNAKOM@ZNAKOM.CZ, (PRACOVNÍSTE: RYBNÍČEK 12, 602 00 BRNO)	
Vypracoval: Michaela Strakošová podpis: <i>Strakošová</i>	Zodpovědný projektant: Michaela Strakošová podpis: <i>Strakošová</i>
Realizační/Technická kontrola: Petr Bednář podpis: <i>Bednář</i>	
ZNAKOM s.r.o., ŽENČOVA 2694/4, 615 00 BRNO	
Místo: BRNO – KOHOUTOVCE (KOHOUTOVCE)	Číslo zak.: 24200661
Komunikace: MÍSTNÍ KOMUNIKACE (SYPKA)	Formát: 594x1400
Staničení: Úsek: BEZ STANIČENÍ	Datum: 12.03.2025
Ákce: Tišnov - cyklozávod hřbitov - Železné	Číslo přílohy: 1
Obsah: PŘECHODNÁ ÚPRAVA DOPRAVNÍHO ZNAČENÍ	