
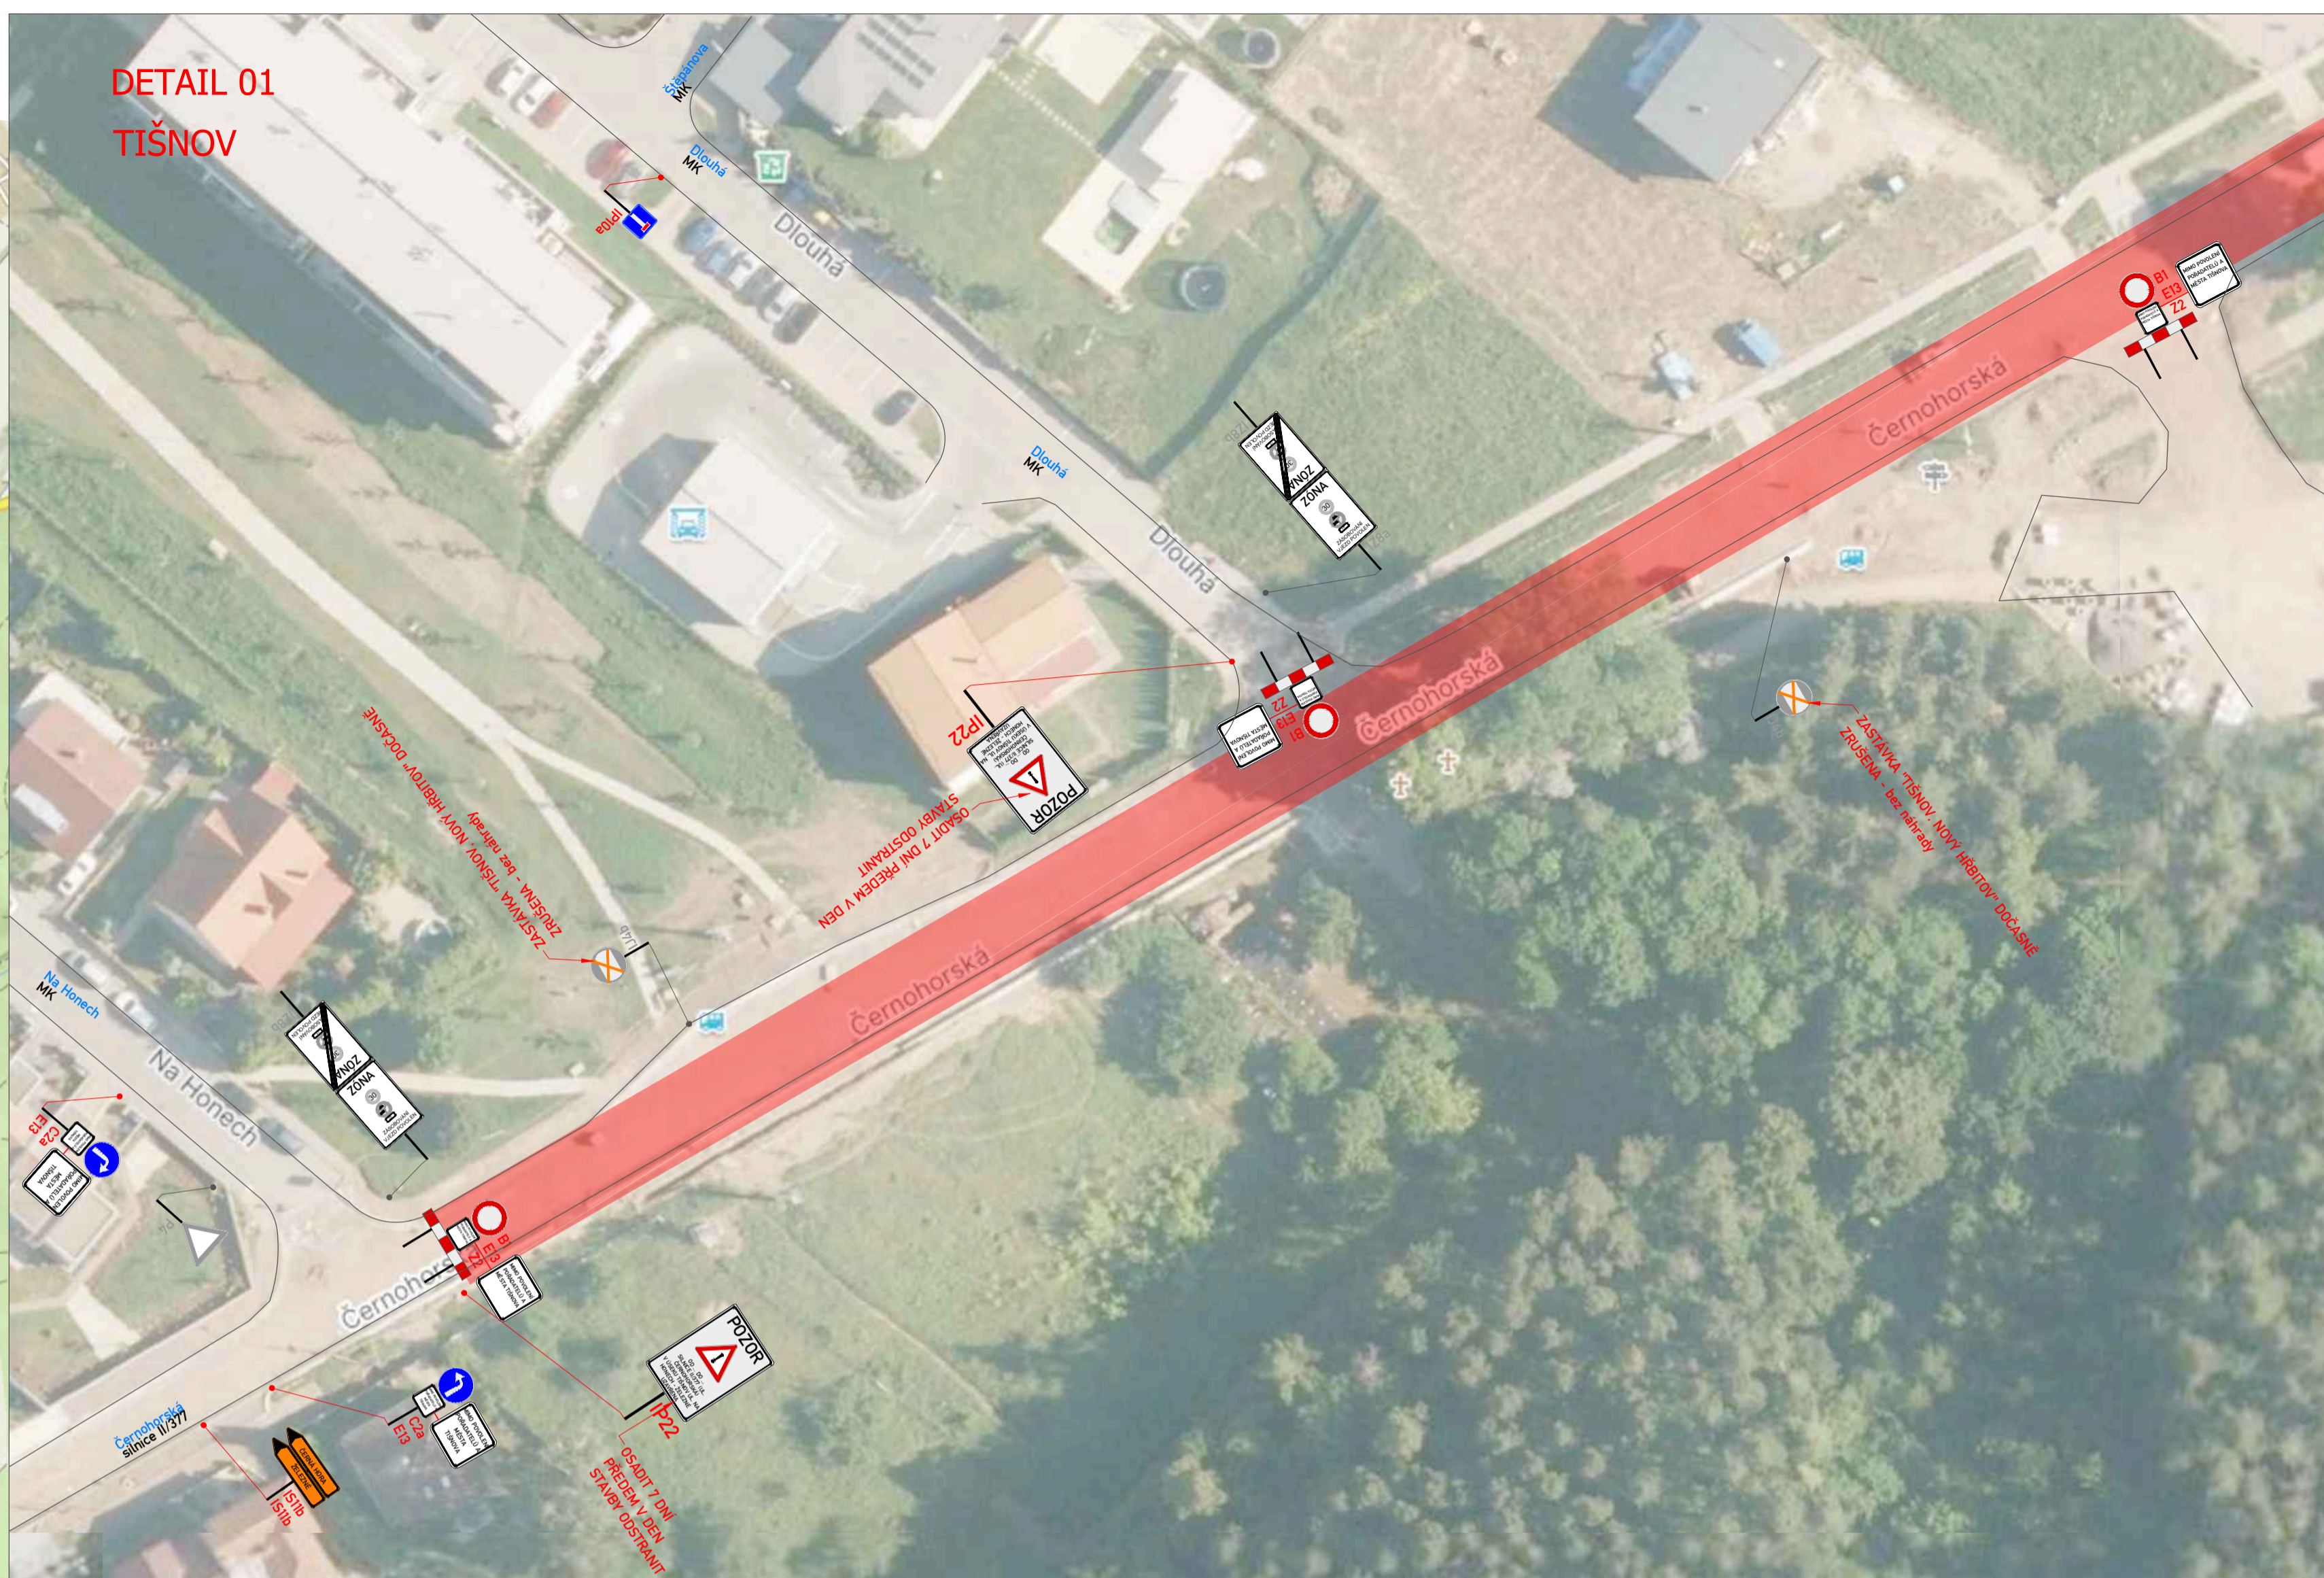


OBJIZDNÁ TRASA

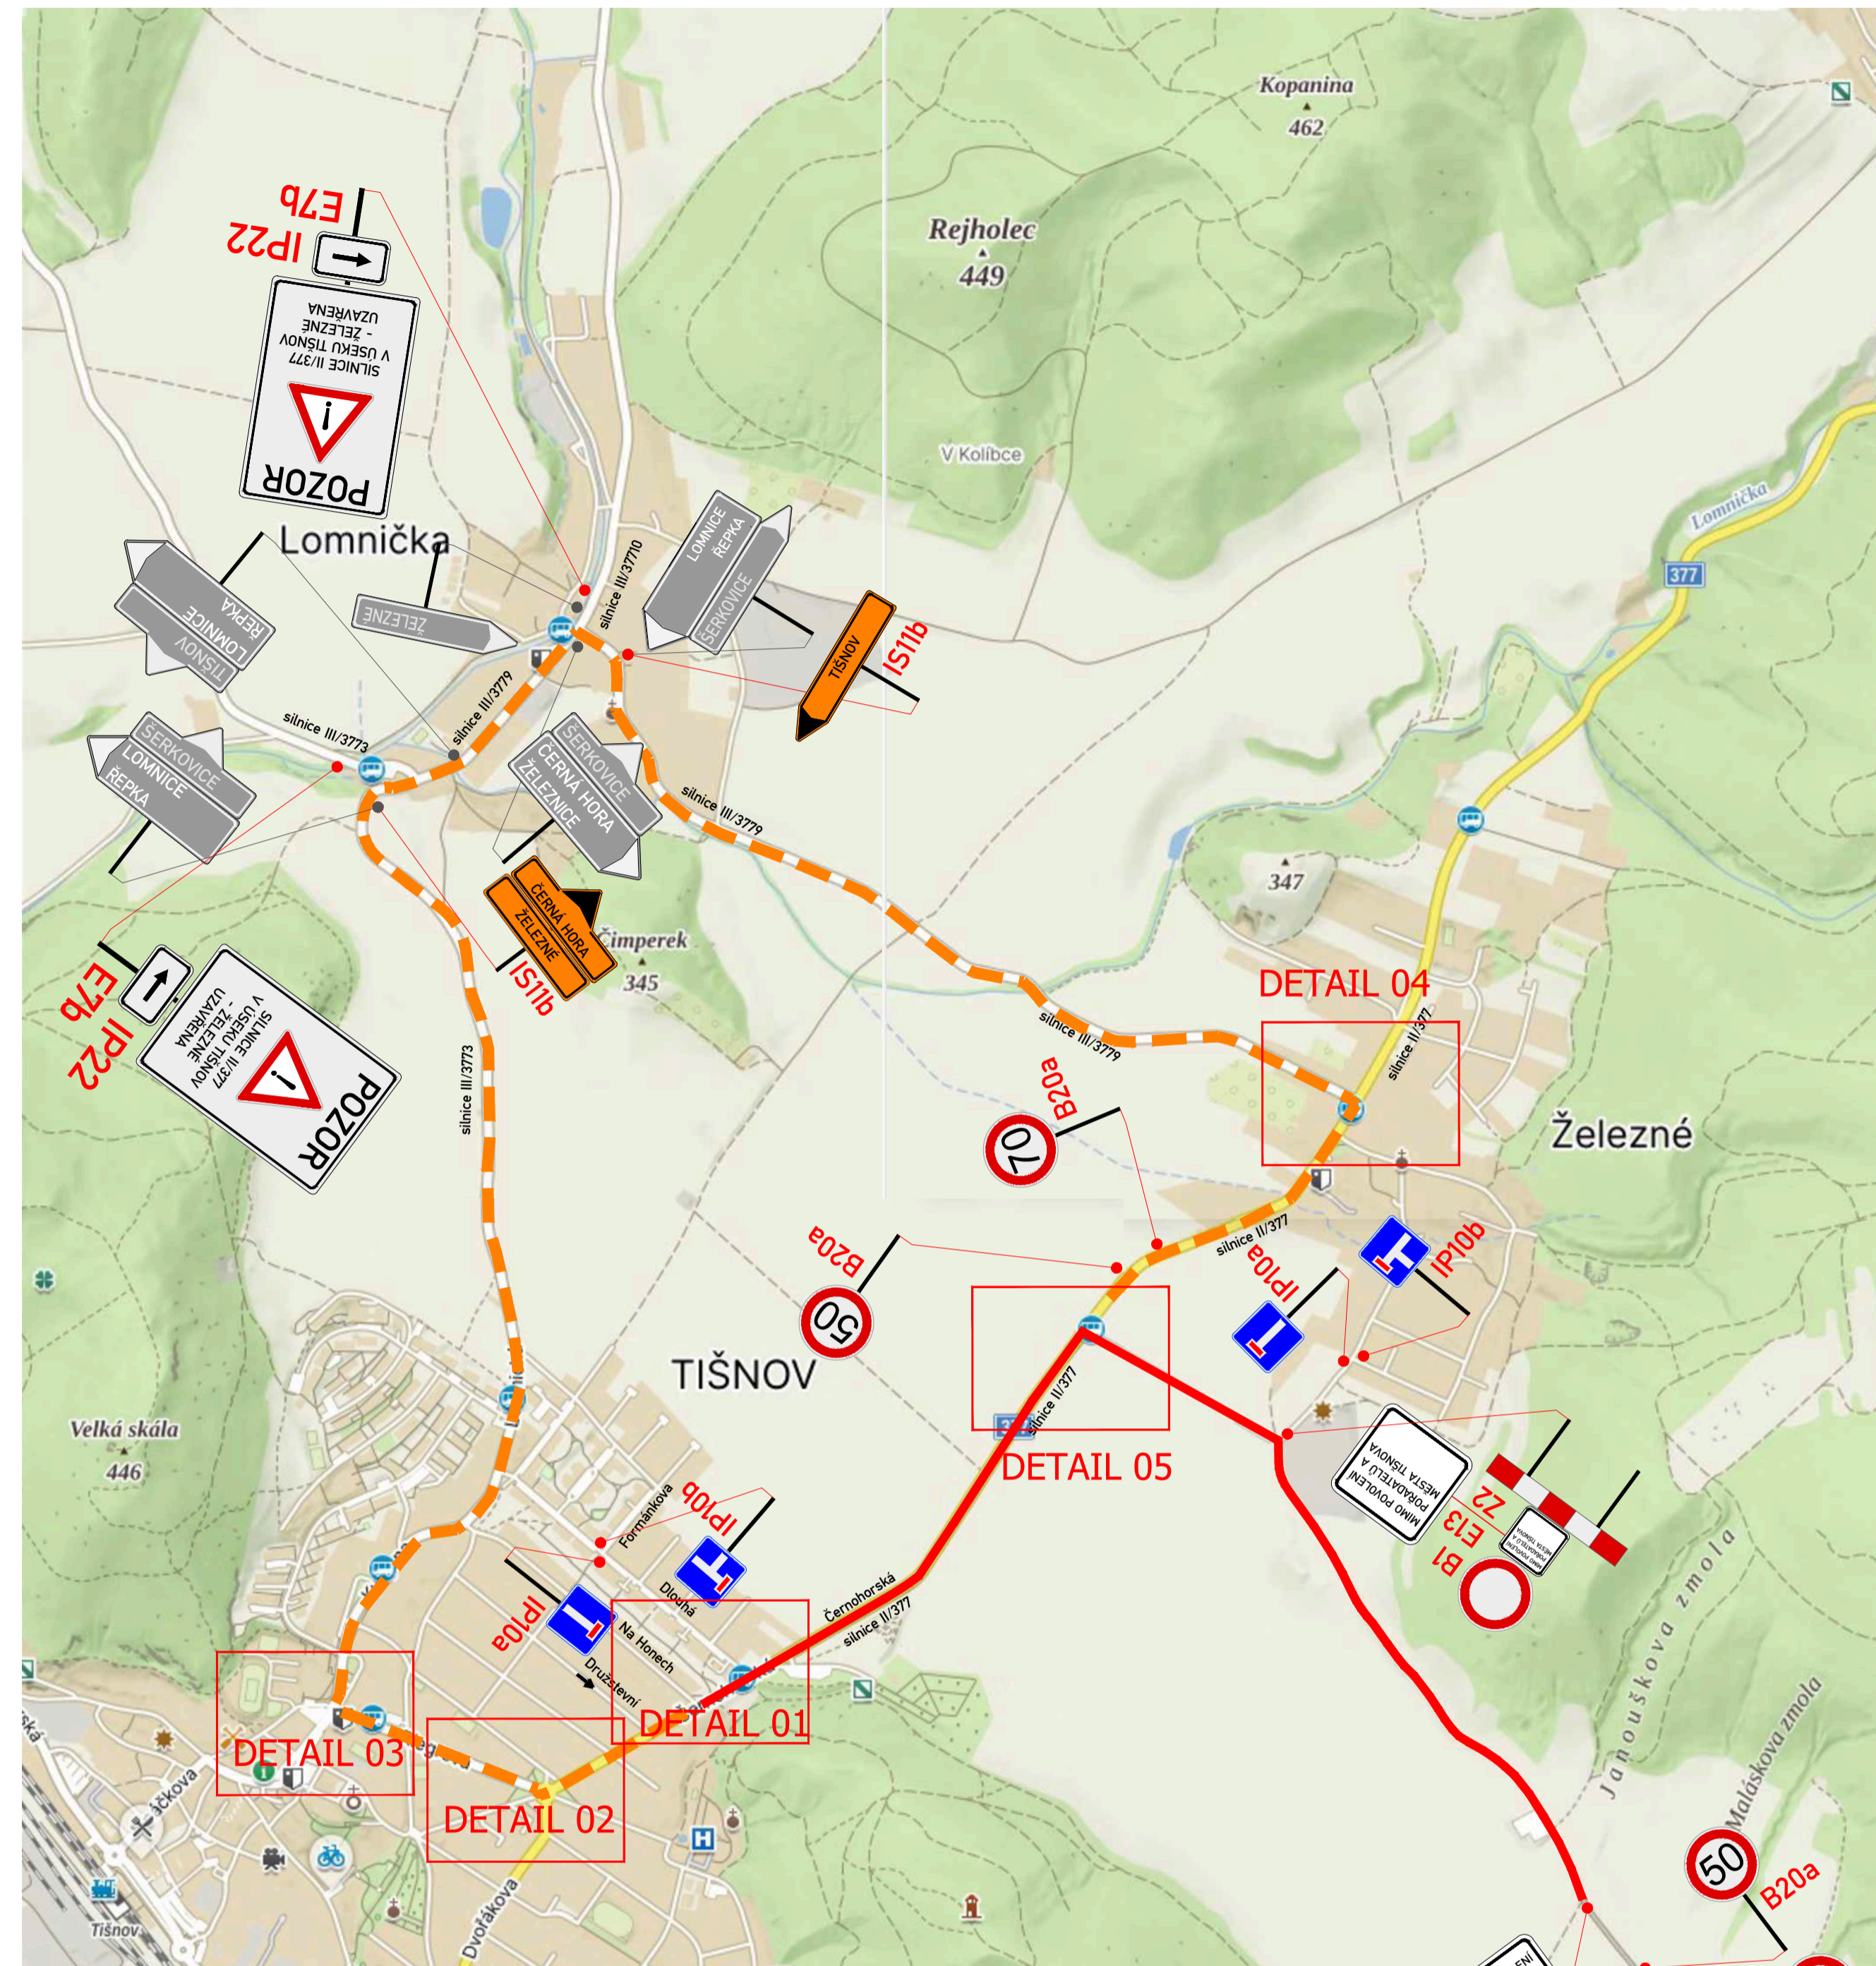






LEGENDA:

- IP4 PŘECHODNÉ DOPRAVNÍ ZNAČENÍ
- IP4 STÁVAJÍCÍ ÚPRAVA SVISLEHO DOPRAVNÍHO ZNAČENÍ
- IP4 ZRUŠENÉ SVISLE DOPRAVNÍ ZNAČENÍ
- OBJIZDNÁ TRASA
- UZAVÍRKA

POZNÁMKA:

- Umístění dopravního značení dle TP 65 (Zásady pro dopravní značení na pozemních komunikacích) a TP 66 - (Zásady pro označování pracovních míst na pozemních komunikacích)
- Vodorovné dopravní značení bude realizováno dle TP 133
- Přechodní DZ B20a a IP22 bude nasazeno 7 dní před začátkem stavby

POTVRZENÍ SOUHLASÍ S PROJEKTOVOU DOKUMENTACÍ DOPRAVNÍHO ZNAČENÍ, SE ŽUK A UZAVÍRKOU:

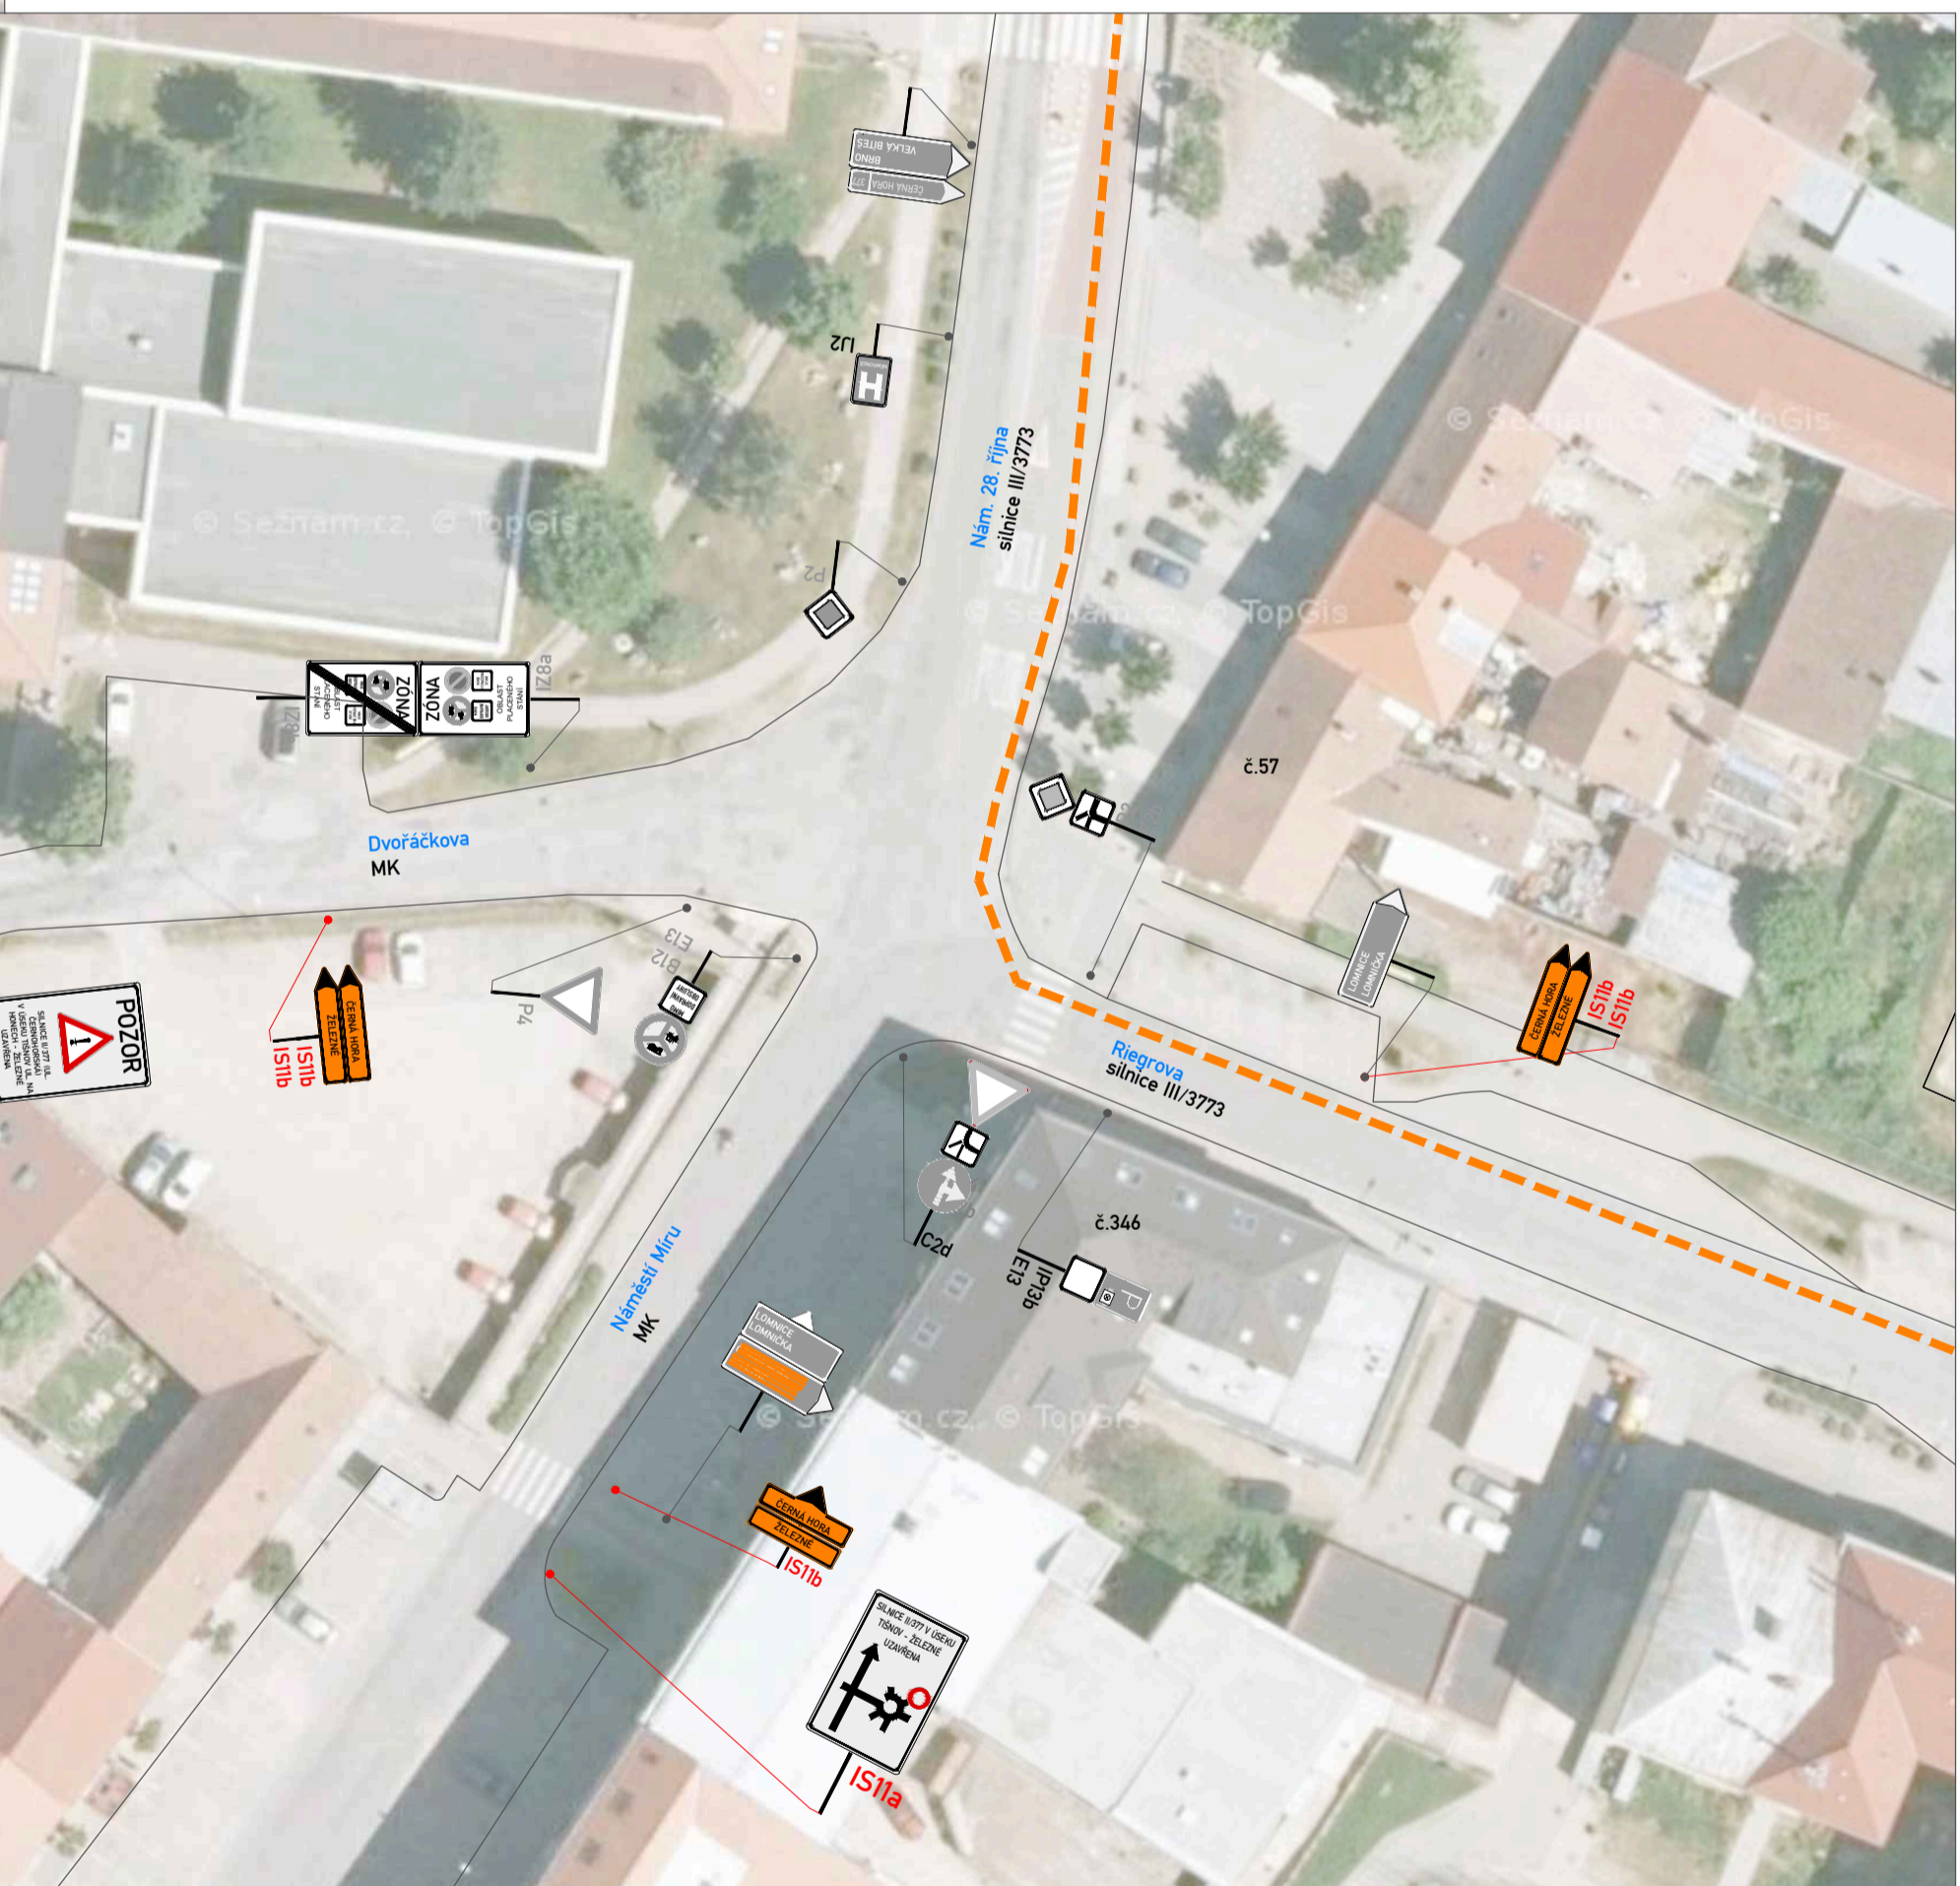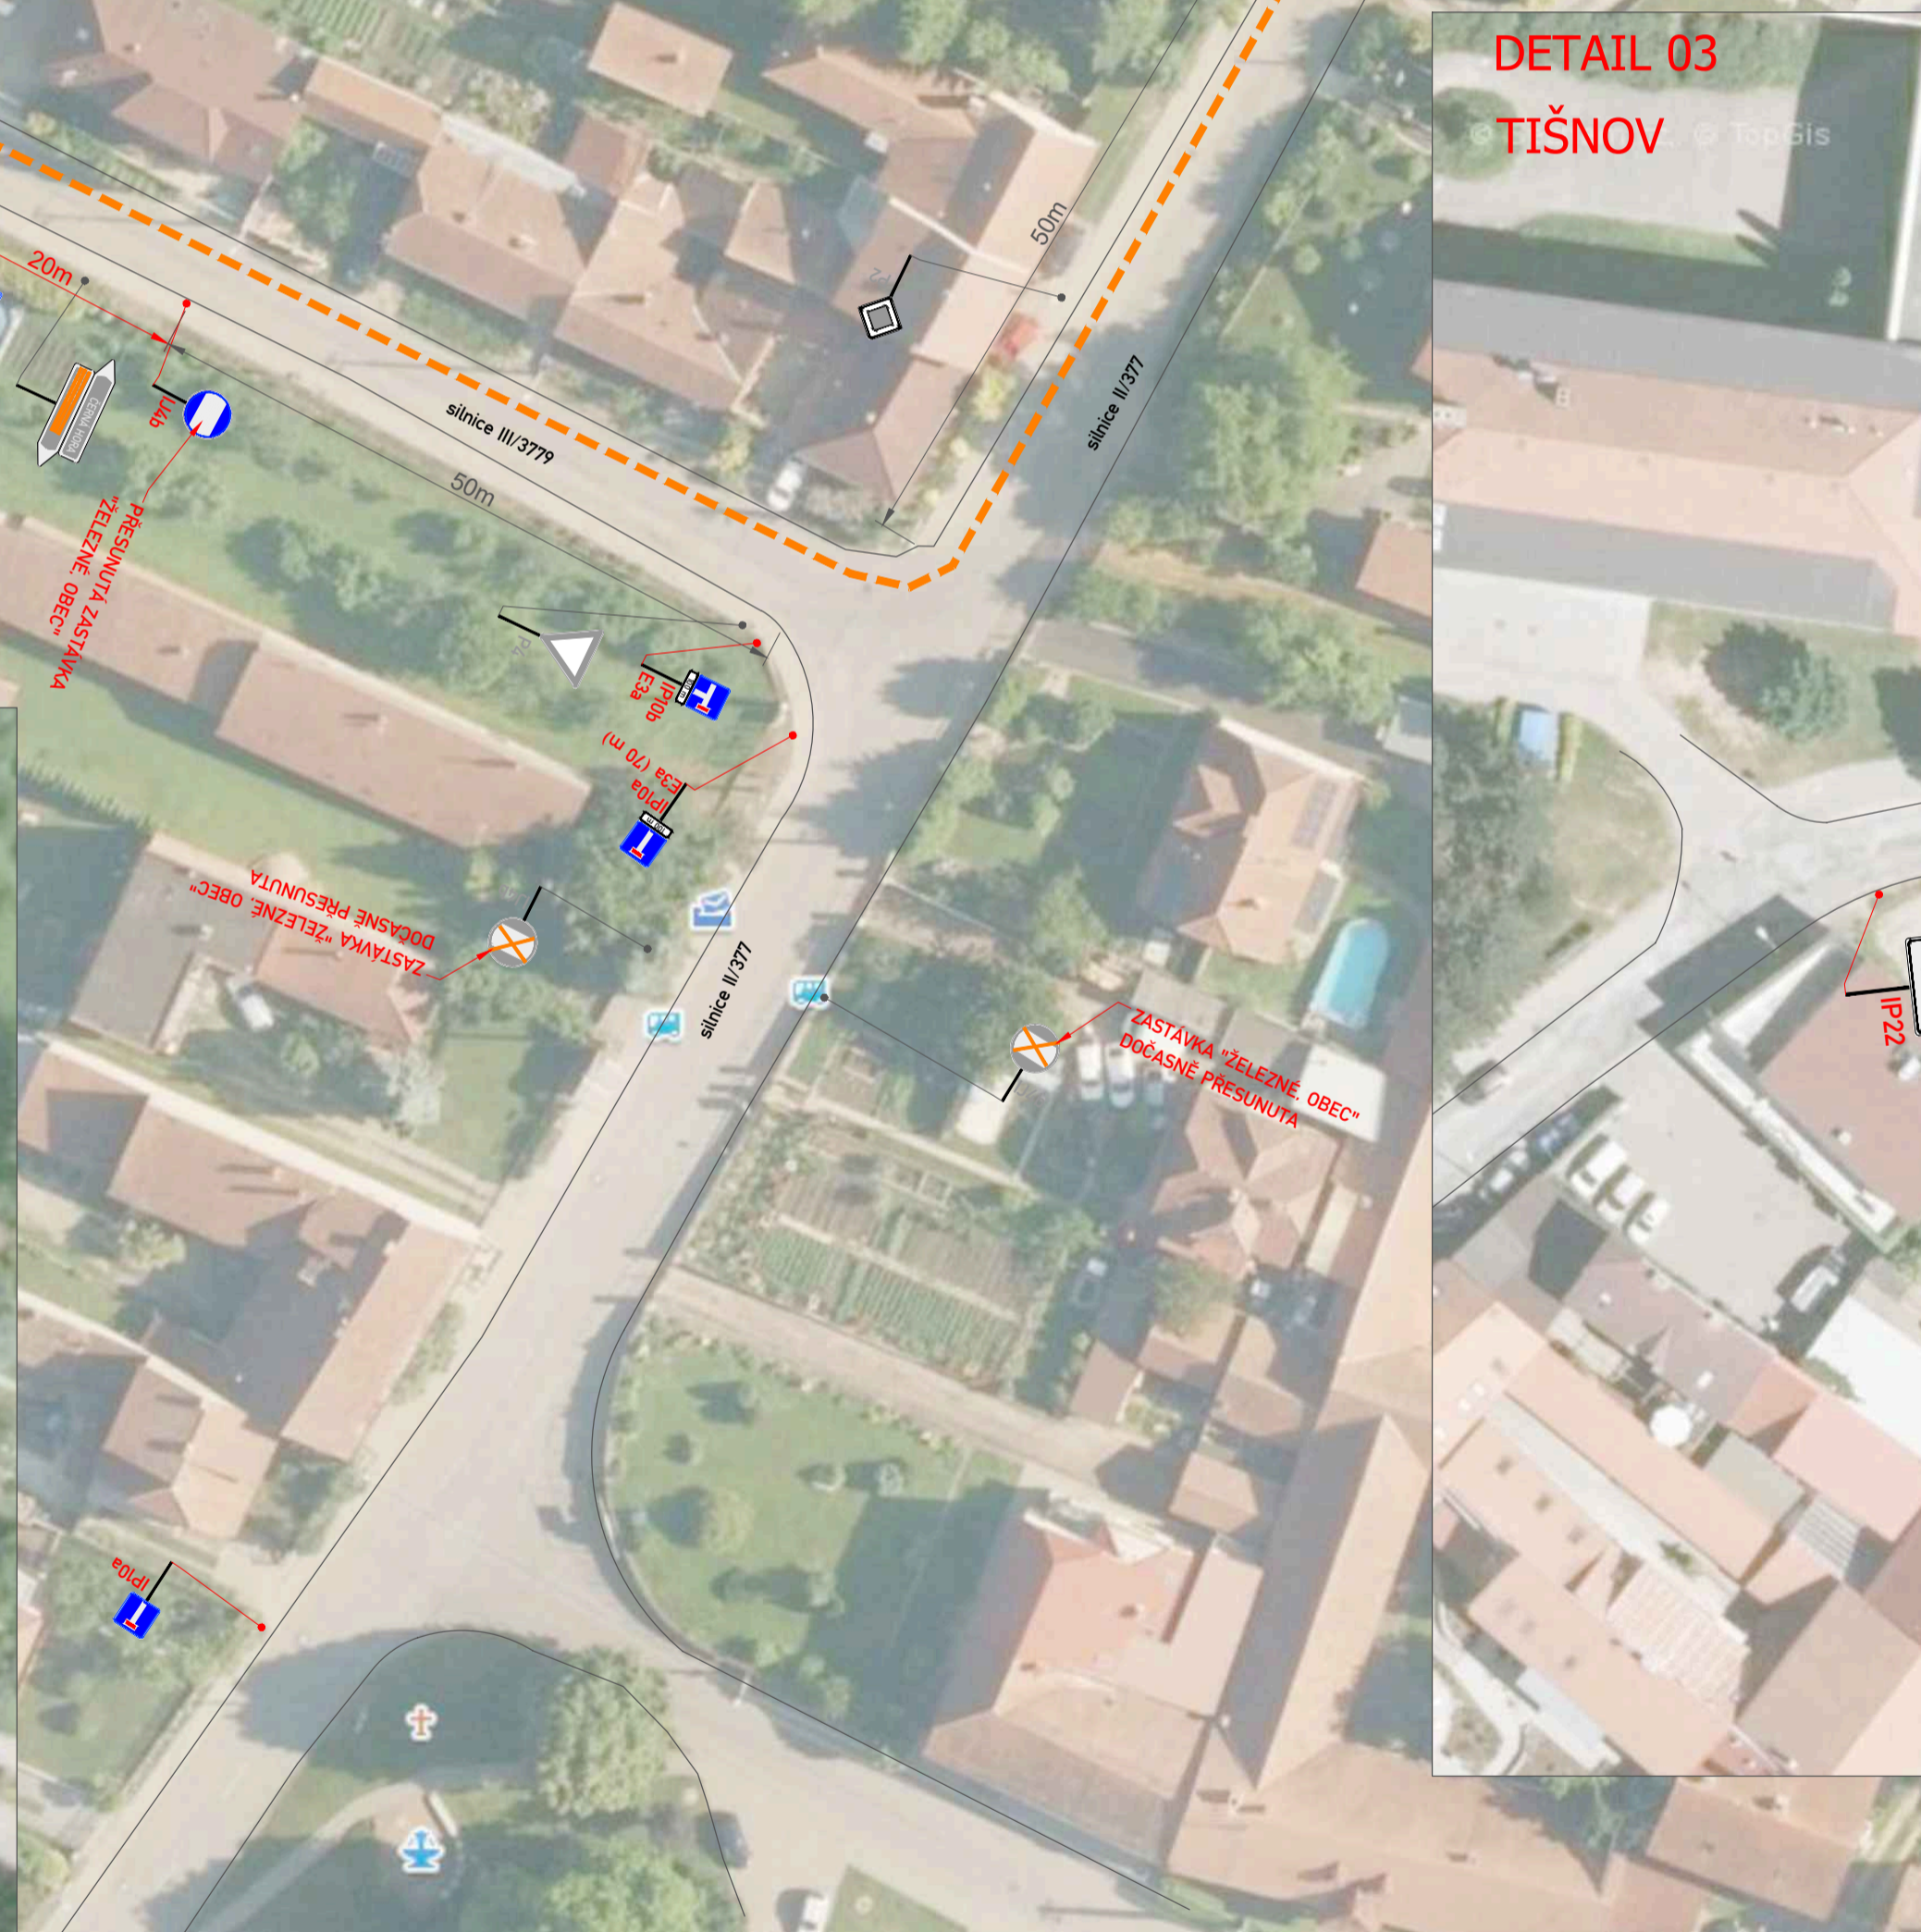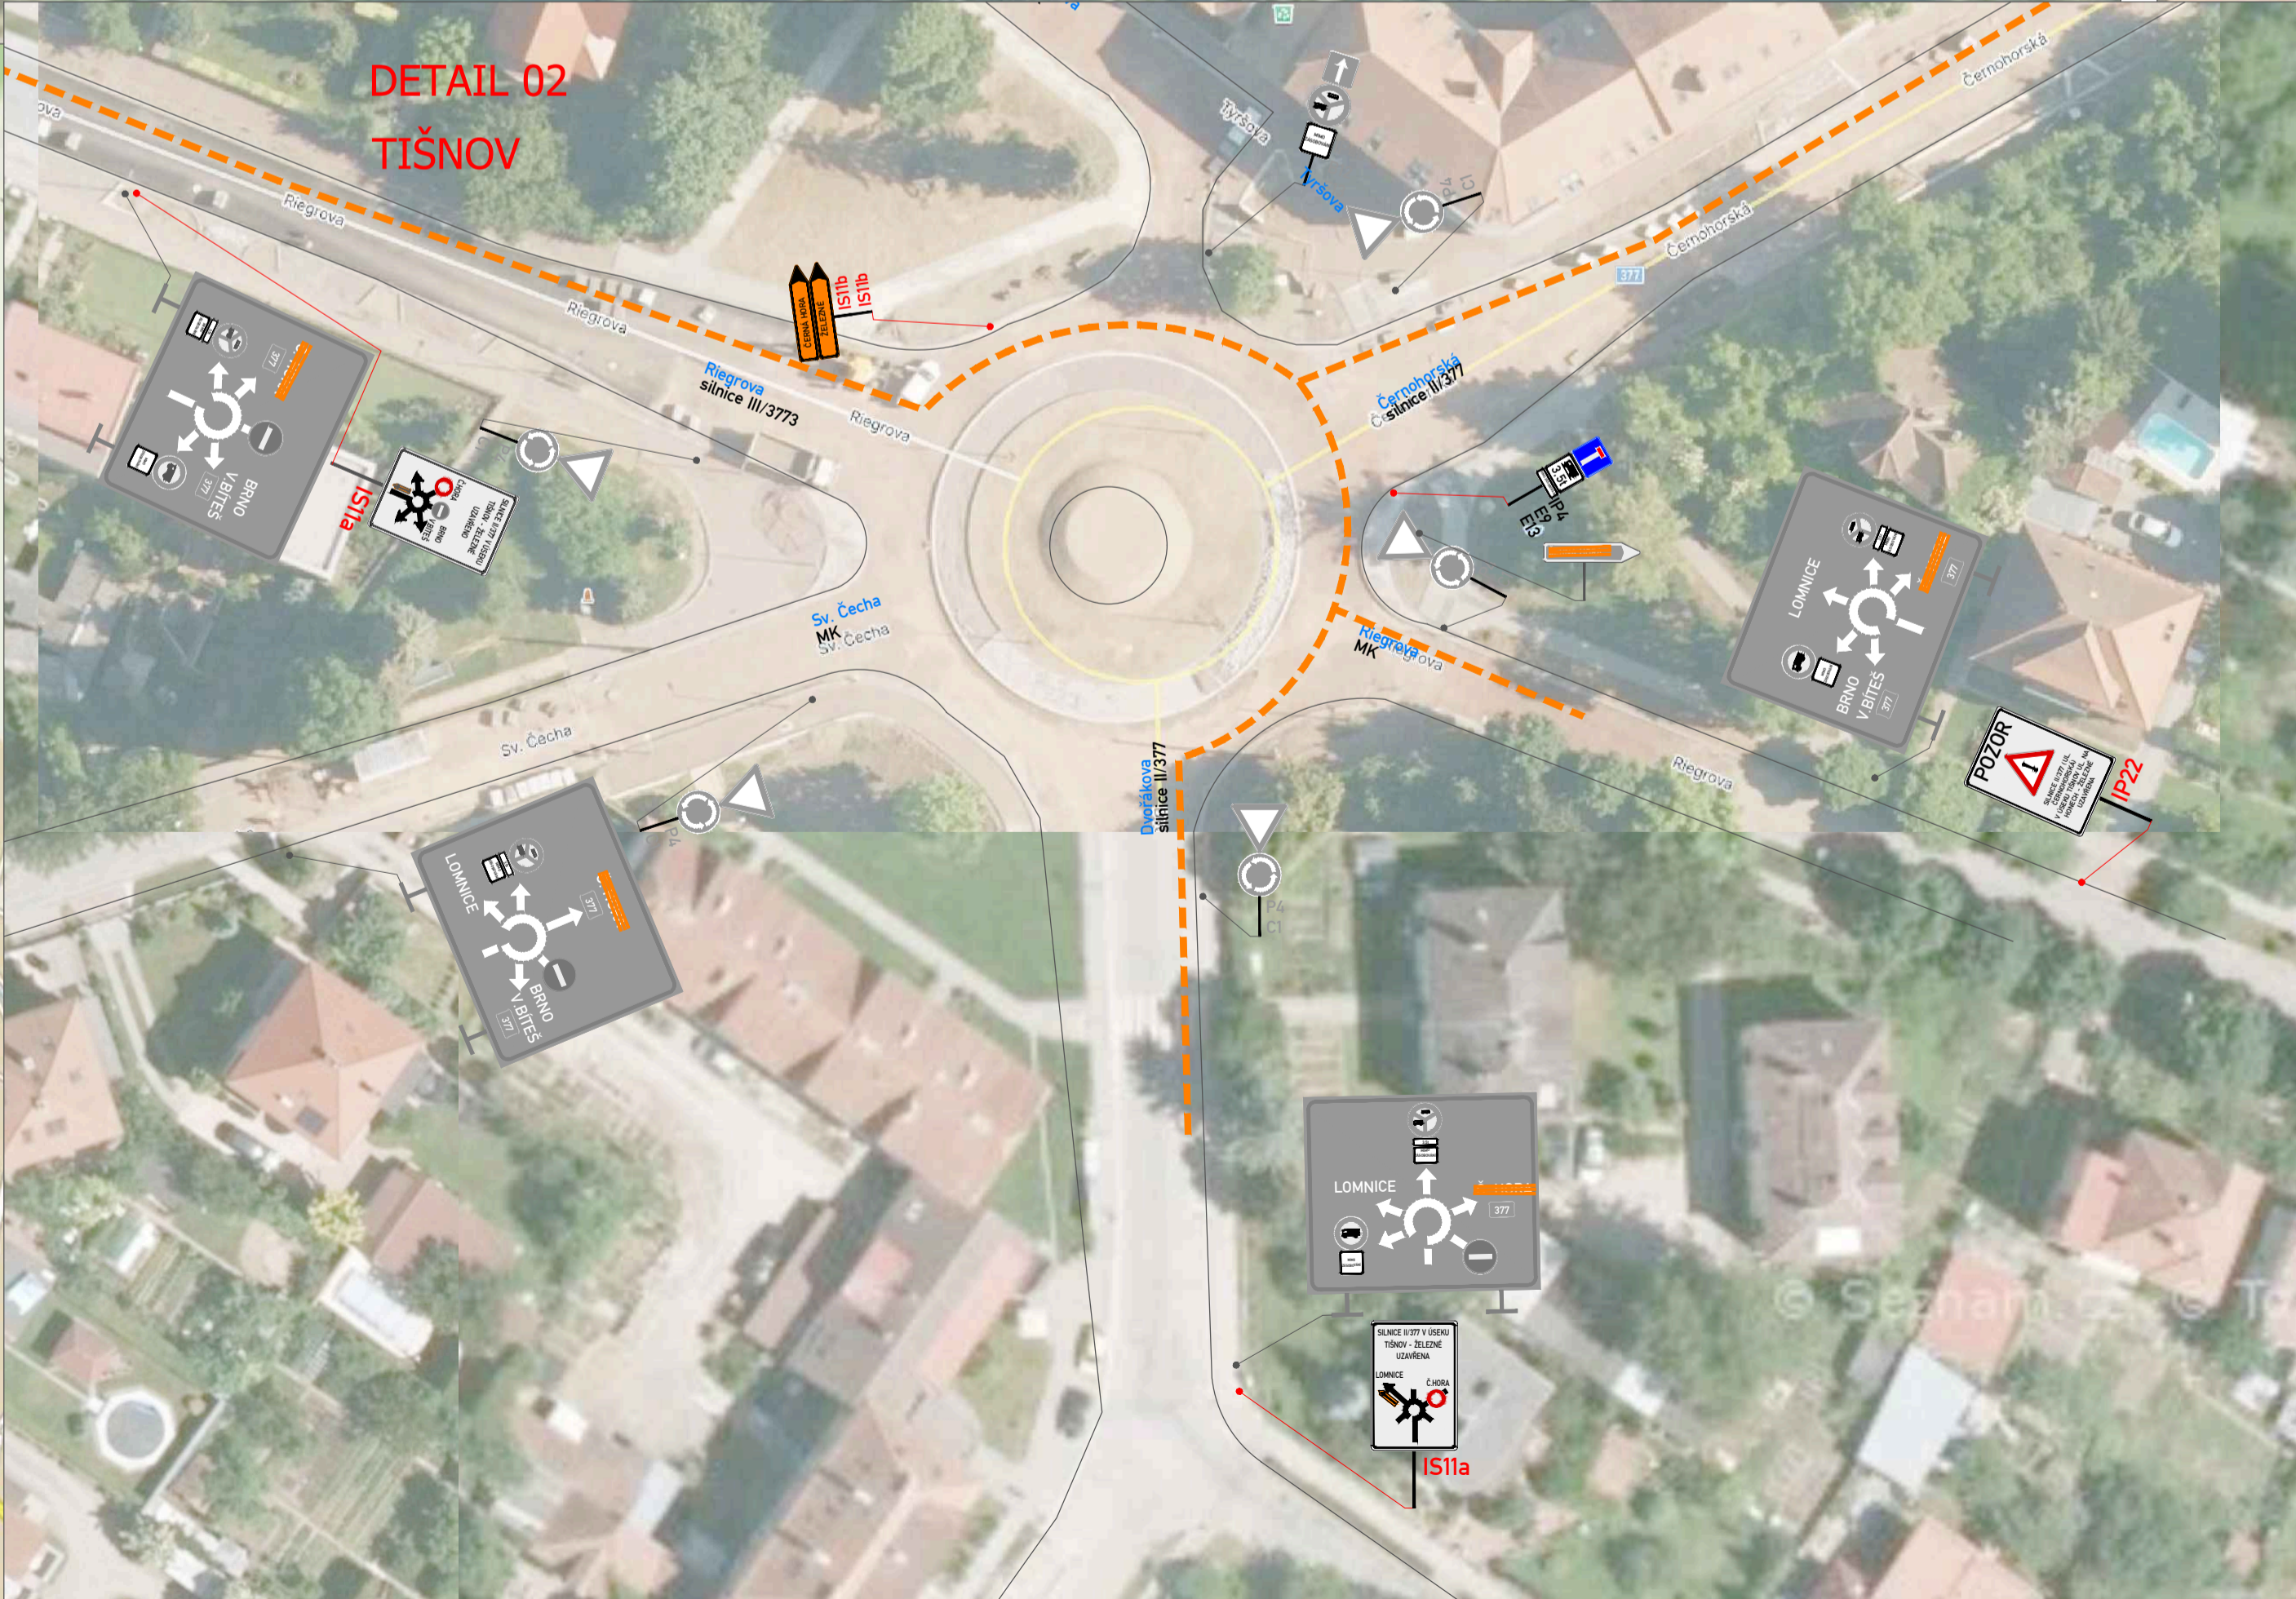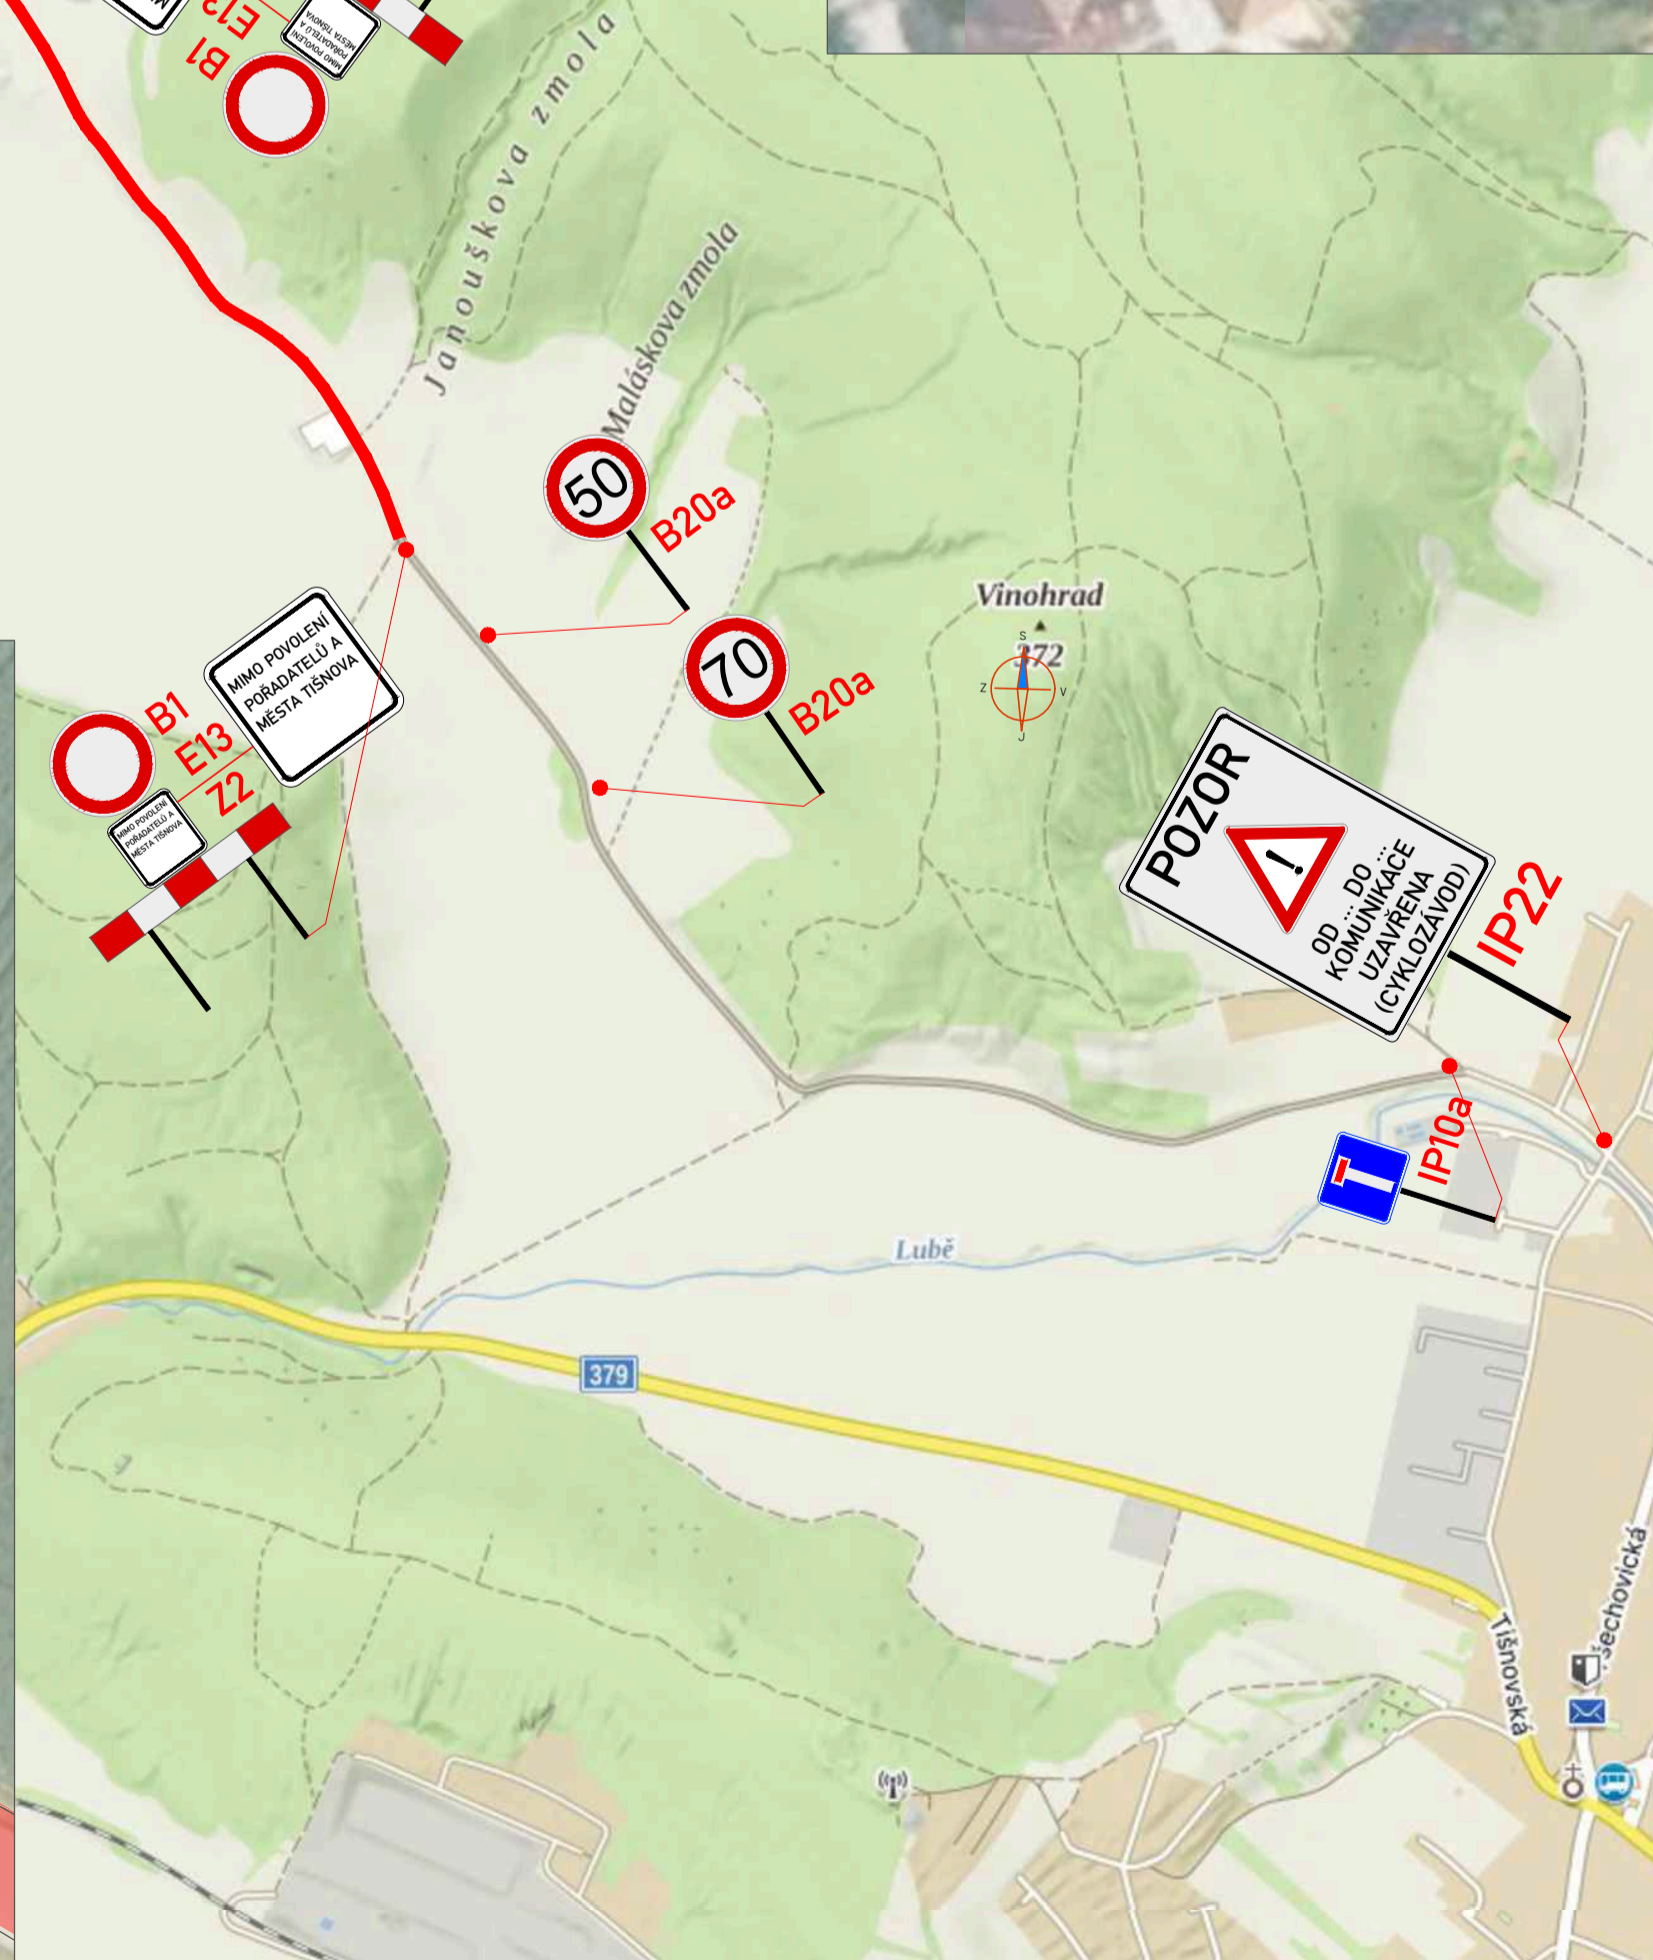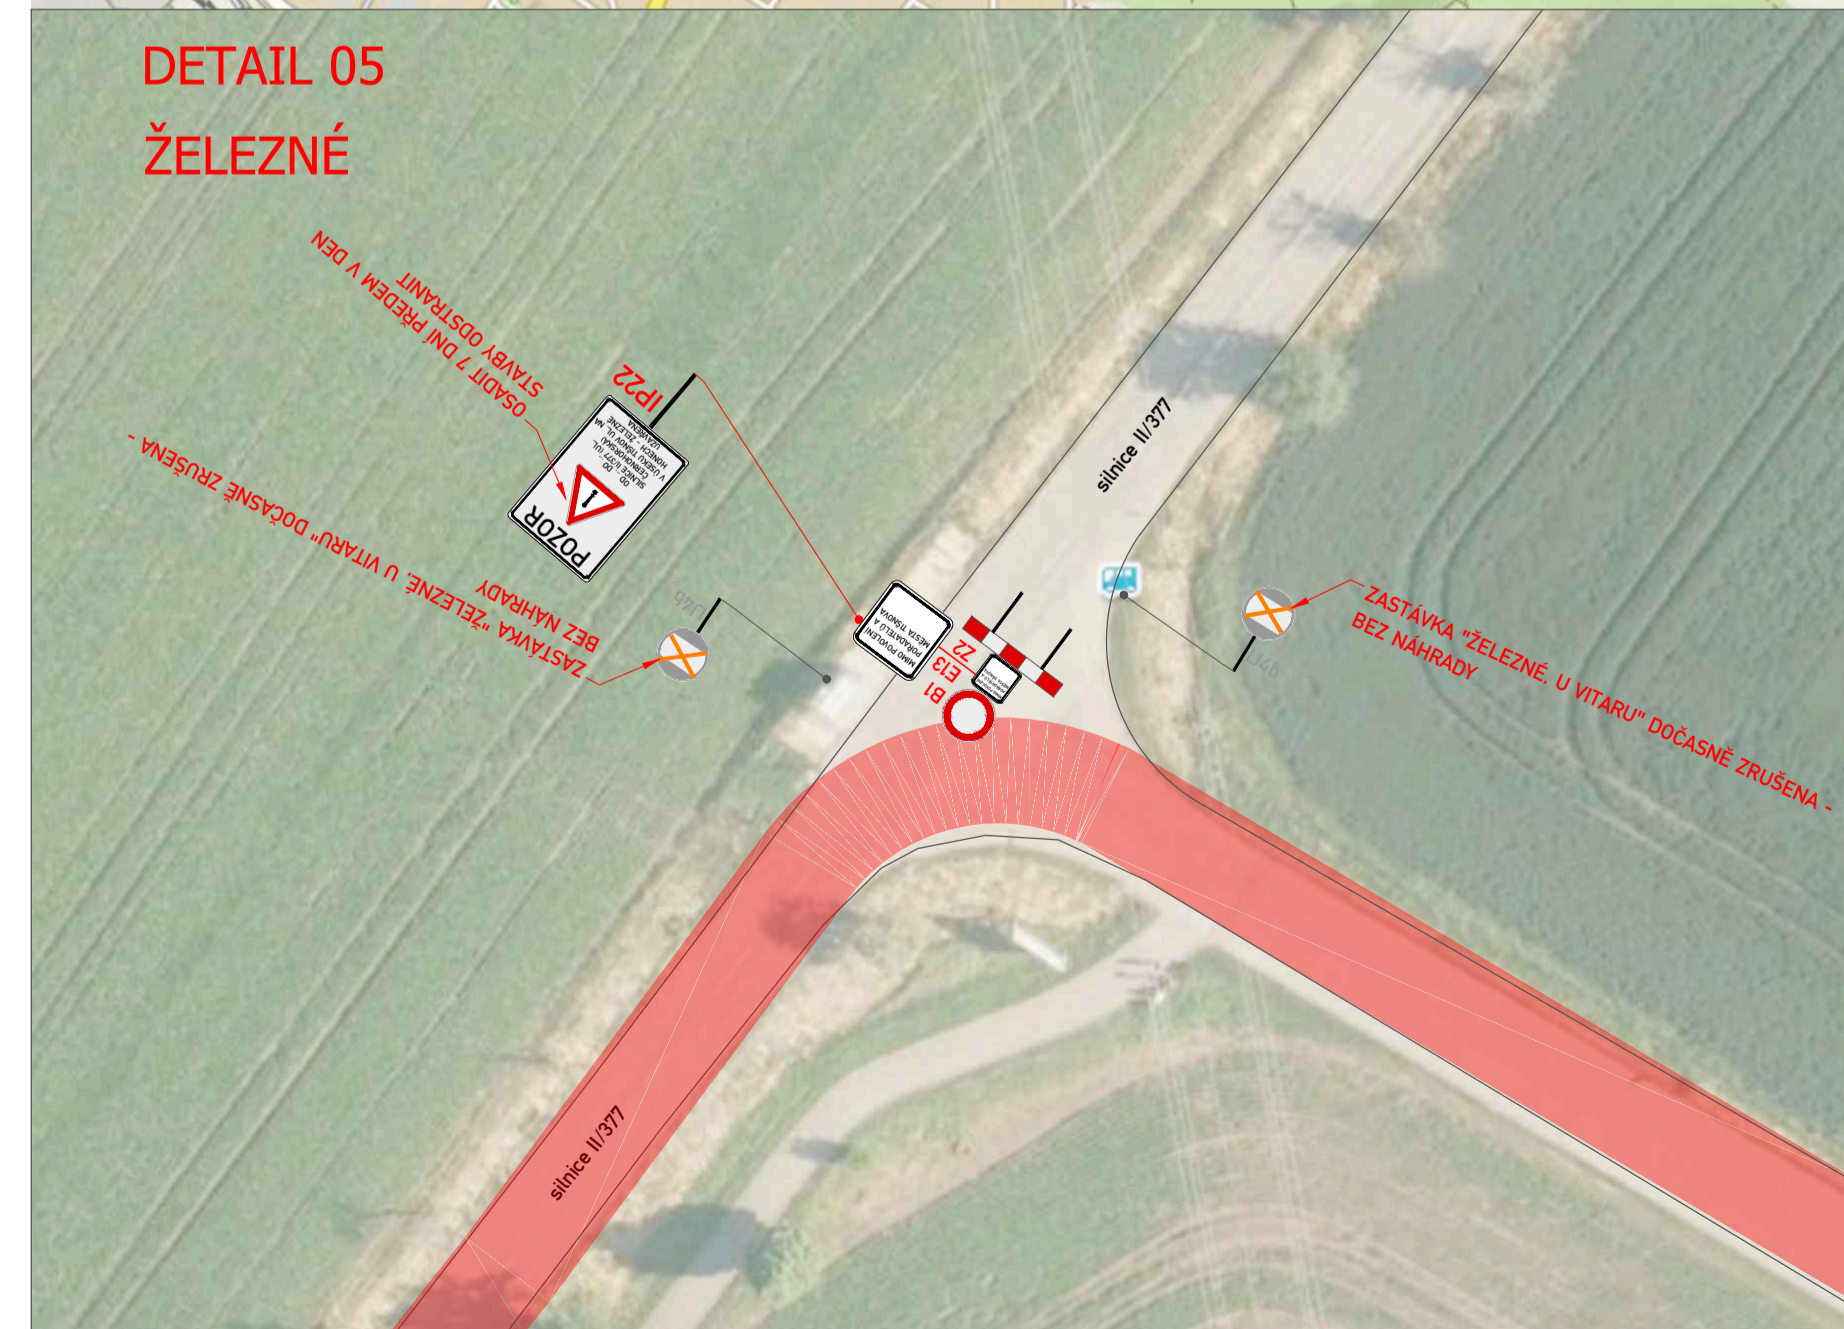

TERMÍN ZÁVODU: 19.5.2024 OD 8:00 DO 18:30

ZNAKOM s.r.o. – ŽENGOVA 2694/A, 615 00 BRNO, TEL. 602 332 710, ZNAKOM@ZNAKOM.CZ, SPRACOVNÍSTE: BYRNĚK 12, 602 00 BRNO Vypracoval: Michaela Strakošová posle: <i>Strakoš</i>		Žadatel/projektant: Michaela Strakošová posle: <i>Strakoš</i>		Realiz./Technická kontrola: Petr Bedřich posle: <i>Bedřich</i>		
Místo: BRNO – KOHOUTOVCE (KOHOUTOVCE) Komunikace: MÍSTNÍ KOMUNIKACE (SYPKA) Akce: Tišnov - cyklozávod hřbitov - Železné		Číslo zak.: 24Z00661 Farmš: 594x1400 Datum: 15.04.2024		Číslo přílohy: 1		
Obsah: PŘECHODNÁ ÚPRAVA DOPRAVNÍHO ZNAČENÍ						

Ověřovací doložka změny datového formátu dokumentu podle § 69a zákona č. 499/2004 Sb.

Změnou datového formátu se nepotvrzuje správnost a pravdivost údajů obsažených v dokumentu a jejich soulad s právními předpisy.
Vstupující dokument nebyl podepsán.

Typ vstupního dokumentu: .PDF

Otisk souboru: 9C69AA67C00E476EB4EBAF1A89CE42D0393E22615D3069DBE1EF100DE0C26862

Použitý algoritmus: SHA256_SBB 2.16.840.1.101.3.4.2.1

Subjekt, který změnu formátu dokumentu provedl:

Město Tišnov, nám. Míru 111, 66601 Tišnov, epodatelna@tisnov.cz

Datum vyhotovení ověřovací doložky:

23.4.2024

Jméno a příjmení osoby, která změnu formátu dokumentu provedla:

Svída Viktor