

PLATNOST TOHOTO VYJÁDRĚNÍ JE 1 ROK.


V ..... dne .....

SOUHLASÍME S PDZ, ZUK, UZAVÍRKOU  
A OBJÍZDNOU TRASOU.

V ..... dne .....

SOUHLASÍME S PDZ, ZUK, UZAVÍRKOU  
A OBJÍZDNOU TRASOU.

V ..... dne .....

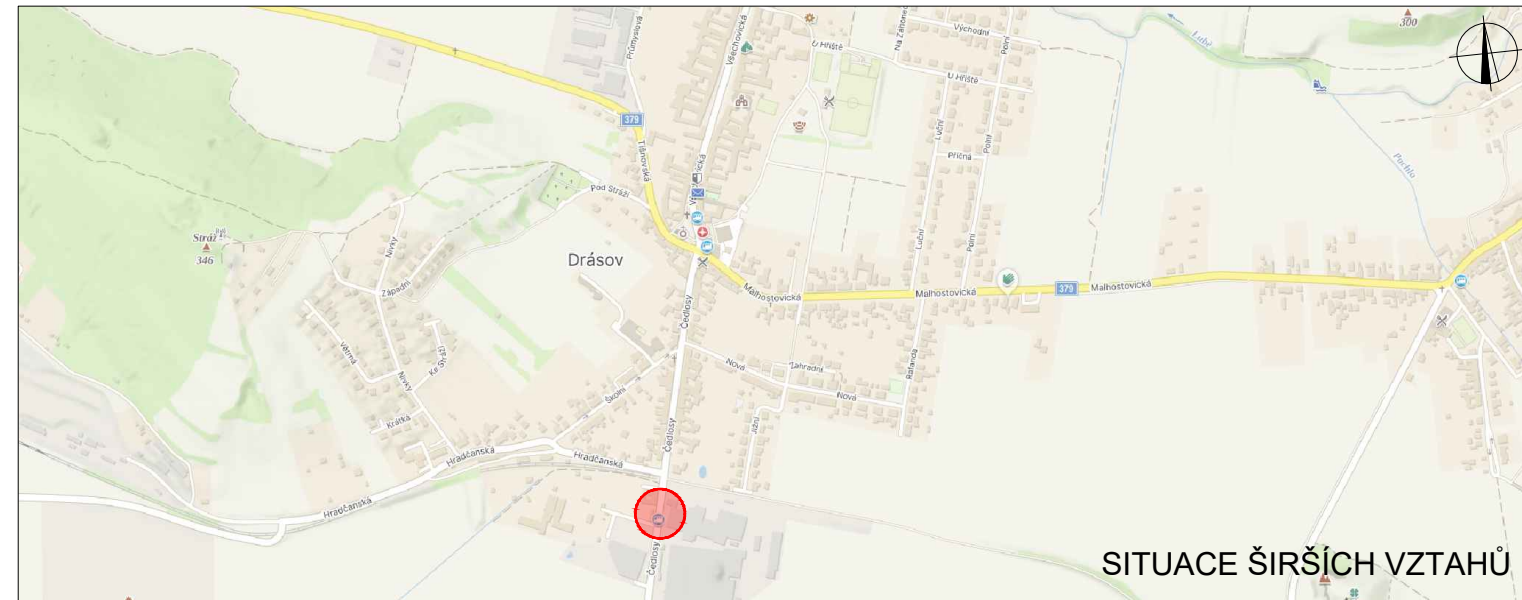

SITUACE ŠIRŠÍCH VZTAHŮ

LEGENDA

P6 TRVALÉ SVISLÉ  
DOPRAVNÍ ZNAČENÍ

NÁVRH TRVALÉHO VODOROVNÉHO  
DOPRAVNÍHO ZNAČENÍ

OBNOVA TRVALÉHO VODOROVNÉHO  
DOPRAVNÍHO ZNAČENÍ

NAVRŽENÉ TRVALÉ SVISLÉ  
DOPRAVNÍ ZNAČENÍ

Použité dopravní značení bude v základní velikosti a v reflexním provedení tř. 1  
K návrhu dopravního značení bylo využito TP 65 Zásady pro dopravní značení na pozemních komunikacích, TP 66 Zásady pro označování pracovních míst na pozemních komunikacích, II. vydání

VYPRACOVAL: <b>Bc. Michaela Grycová</b>		<p>DoZBos s.r.o. Průmyslová 2641/12 680 01 Boskovice Tel.: 730 514 719 E-mail: grycova@dozbos.cz www.dozbos.cz</p>
KONTROLOVAL: <b>Ing. Mgr. Josef Janík</b>		
NÁZEV AKCE: <b>III/37913 DRÁSOV, UL. ČEDLOSÝ</b>	DATUM: <b>05/2024</b>	
NÁZEV PŘÍLOHY: <b>SITUACE DOPRAVNĚ-INŽENÝRSKÝCH OPATŘENÍ</b>	FORMÁT: <b>2xA4</b>	
OBSAH: <b>OBNOVA VODOROVNÉHO DOPRAVNÍHO ZNAČENÍ</b>	ČÍSLO ZAKÁZKY: .....	
	ČÍSLO PŘÍLOHY: <b>1</b>	