

Městys Drásov

Od: Městys Drásov <mestys@drasov.cz>
Odesláno: pátek 26. května 2023 7:29
Komu:
Předmět: RE: Žádost o poskytnutí informace podle zákona č. 106/1999 Sb.
Přílohy: Sineo+25823052607250.pdf

Dobrý den,
v příloze Vám poskytujeme Vámi požadované informace dle zákona 106/1999 Sb. o svobodném přístupu k informacím.
S pozdravem

Iva Štěpánková
referent městyse
tel. 777 839 860

From:
Sent: Sunday, May 21, 2023 10:21 PM
To: mestys@drasov.cz
Subject: Žádost o poskytnutí informace podle zákona č. 106/1999 Sb.

Dobrý den,

na základě zákona č. 106/1999 Sb., o svobodném přístupu k informacím, žádám městys Drásov o poskytnutí informace ve formě kopie smlouvy se společností Rezidence Trávnícké s.r.o. (včetně všech případných příloh), která byla uzavřena na základě usnesení č. 3 ze schůze Rady městyse Drásov konané dne 26. 10. 2022.

Prosím o zaslání odpovědi v elektronické formě na tuto e-mailovou adresu.

Děkuji.



TCTIP001KT38

SMLOUVA O DÍLO

uzavřená v souladu s ustanovením § 2586 a násl. zákona č. 89/2012 Sb., občanský zákoník

1. Zhotovitel:

Rezidence Trávnícké s.r.o., IČO: 10754539
sídlem Palackého třída 516/16, Brno, PSČ 612 00
zastoupená Jakubem Skřejpkem, jednatelem
na straně jedné jako „**zhotovitel**“

&

2. Objednatel:

Městys Drásov, IČO: 00281727
sídlem Všechnovická 61, Drásov, PSČ 664 24
zastoupený Mgr. Martinou Bočkovou, starostkou městyse
na straně druhé jako „**objednatel**“

ÚŘAD MĚSTYSE DRÁSOV Všechnovická 61, 664 24 Drásov	
Došlo: 31. 10. 2022	
Sp. zn.:	
SK.zn./LH.: 56.105	

uzavřeli níže uvedeného dne, měsíce a roku, tuto
smlouvu o dílo:

I.

Předmět smlouvy

- 1.1. Předmětem této smlouvy je závazek zhotovitele provést pro objednatele dílo dle této smlouvy, a závazek objednatele toto dílo od zhotovitele převzít a uhradit za něj sjednanou cenu.

II.

Dílo

- 2.1. Zhotovitel se zavazuje pro objednatele zhotovit dílo – vybudovat na pozemku p.č. 971 v k.ú. Drásov pumtrackovou dráhu v rozsahu dle projektu, který tvoří přílohu této smlouvy (dále jen „**dílo**“).

III.

Provedení díla

- 3.1. Zhotovitel se zavazuje provést na své vlastní náklady a na svou odpovědnost ve prospěch objednatele dílo specifikované v čl. II. této smlouvy.
- 3.2. Dílo je dokončeno ve chvíli, kdy splňuje parametry uvedené v Příloze – projekt.
- 3.3. Zhotovitel je povinen postupovat při provádění díla s odbornou péčí.

- 3.4. Objednatel se zavazuje poskytnout zhotoviteli veškerou nezbytnou součinnost k provedení díla, a to v rozsahu dle dohody stran.
- 3.5. Zhotovitel má právo přenechat provádění díla nebo jeho části třetí osobě (subdodavateli), avšak v tomto případě odpovídá za provedení díla, jako by jej prováděl sám.

IV.

Termín plnění a předání díla

- 4.1. Zhotovitel se zavazuje dokončit dílo nejpozději do 30.12.2022.
Objednatel je povinen dílo od zhotovitele převzít, a to do 5 pracovních dnů ode dne, kdy bude zhotovitelem vyrozuměn o dokončení díla. Objednatel není oprávněn odmítnout převzetí díla pro drobné a ojedinělé vady, které nebrání v užívání díla ke sjednanému účelu.
- 4.2. Zhotovitel není v prodlení s dokončením díla, pokud objednatel neposkytne zhotoviteli potřebnou součinnost pro jeho dokončení nebo se nedostaví na výzvu zhotovitele k převzetí díla.
- 4.3. O předání a převzetí díla bude stranami pořízen předávací protokol potvrzující předání a převzetí díla.

V.

Cena díla a platební podmínky

- 5.1. Cena díla specifikovaného v čl. I. této smlouvy byla smluvními stranami sjednána v symbolické výši

1.000,- Kč

(slovy: jeden tisíc korun českých).

Smluvní strany potvrzují, že jsou si vědomi neúměrně nízké ceny díla, když tato vychází z jejich vzájemné dohody a vzdávají se práva uplatňovat práva na zrušení smlouvy či její doplacení v souvislosti s výší této ceny.

- 5.2. Smluvní strany se dohodly, že sjednaná cena díla bude uhrazena objednatelem takto:
 - celou sjednanou cenu díla ve výši **1.000,- Kč** se objednatel zavazuje uhradit zhotoviteli bezhotovostním převodem přímo na účet zhotovitele č. ú.:238544059/0600 , a to na základě daňového dokladu – faktury se splatností 14 dnů vystavené po dokončení díla.

VI.

Přechod vlastnického práva a nebezpečí škody na věci

- 6.1. Vlastnické právo k dílu přechází na objednatele okamžikem převzetí díla od zhotovitele.

- 6.2. Okamžikem přechodu vlastnického práva k dílu přechází na objednatele i nebezpečí škody na věci.

VII. Vyšší moc

- 7.1. Smluvní strany se dohodly, že nebudou zodpovědné za nesplnění svých povinností z této smlouvy po dobu trvání vyšší moci.
- 7.2. Za vyšší moc se pro účely této smlouvy považuje každá událost nezávislá na vůli smluvních stran, kterou smluvní strany nemohly při uzavření této smlouvy rozumně předvídat, a která znemožňuje plnění smluvních závazků z této smlouvy.
- Za vyšší moc se považuje zejména, nikoliv však výlučně, přírodní katastrofa, požár, výbuch, silné vichřice, zemětřesení, záplavy, válka, stávka či jiné události, které jsou mimo kontrolu smluvních stran.
- 7.3. Po dobu trvání vyšší moci se plnění závazků dle této smlouvy pozastavuje, a veškeré termíny sjednané touto smlouvou se o dobu trvání vyšší moci posouvají.

VIII. Závěrečná ustanovení

- 8.1. Tato smlouva nabývá platnosti a účinnosti okamžikem jejího uzavření.
- 8.2. Smluvní strany se dohodly, že veškeré změny této smlouvy mohou být provedeny pouze v písemné formě.
- 8.3. Práva a povinnosti smluvních stran výslovně neupravená touto smlouvou se řídí příslušnými právními předpisy České republiky.
- 8.4. Uzavření této smlouvy bylo schváleno usnesením rady městyse č. 3/26.10.2022
- 8.5. Tato smlouva je sepsána ve dvou (2) vyhotoveních s platností originálu každého z nich, přičemž každý účastník této smlouvy obdrží po jednom vyhotovení.
- 8.6. Smluvní strany po jejím důkladném přečtení výslovně prohlašují, že mají právní osobnost a tuto smlouvu uzavírají s plnou svéprávností, a dále, že tato smlouva byla jako naprosto jasná, určitá a srozumitelná uzavřena na základě jejich pravé, vážné a svobodné vůle prosté všeho omylu či tísně, a vyvolává právní následky v ní obsažené.

V Drásově dne 31.10.2022

Objednatel:



Městys Drásov


zastoupený Mgr. Martinou Bočkovou,
starostkou městyse

Zhotovitel:






Rezidence Trávnícké, s.r.o.

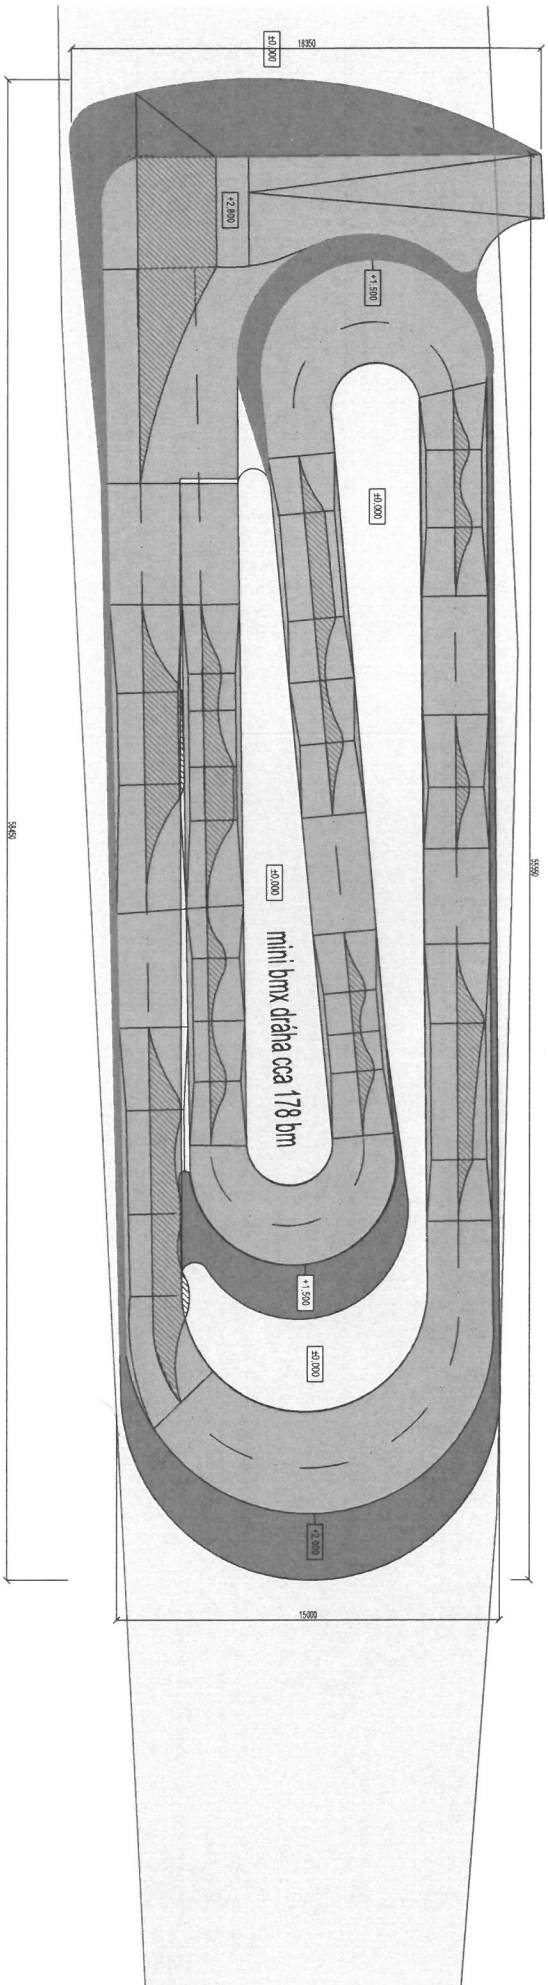zastoupená Jakubem
Skřejpkem, jednatelem

SITUACE PLOCH
M 1:200

 

LEGENDA PLOCH

-  BALK PUMPTRACK
-  ostatní tráva, plocha sádky
-  STAVACÍ KOMPLEXE
-  ZÁHRADNÍ AREÁL
-  OZELNĚNÍ SVAHU



architekt		výpracoval	Ř.Kučoček	formát	
HP		hesl		délka	
zák. předklad	Ř.Kučoček	kontroloval		šířka	
Obec: Drásov		Střed: Timov		č. zadání	007
Investor: Drásov				č. příloha	
Název stavby:	PUMPTRACK DRÁSOV			arch. č.	
Místo stavby:	Městys Drásov, 664 24 Drásov				
	parc.č. 971				
Název výřezu:	SITUACE PLOCH				
				1:200	C.4

