


ÚZEMNÍ PLÁN
DRÁSOV
 NÁVRH
 DOPRAVNÍ ŘEŠENÍ

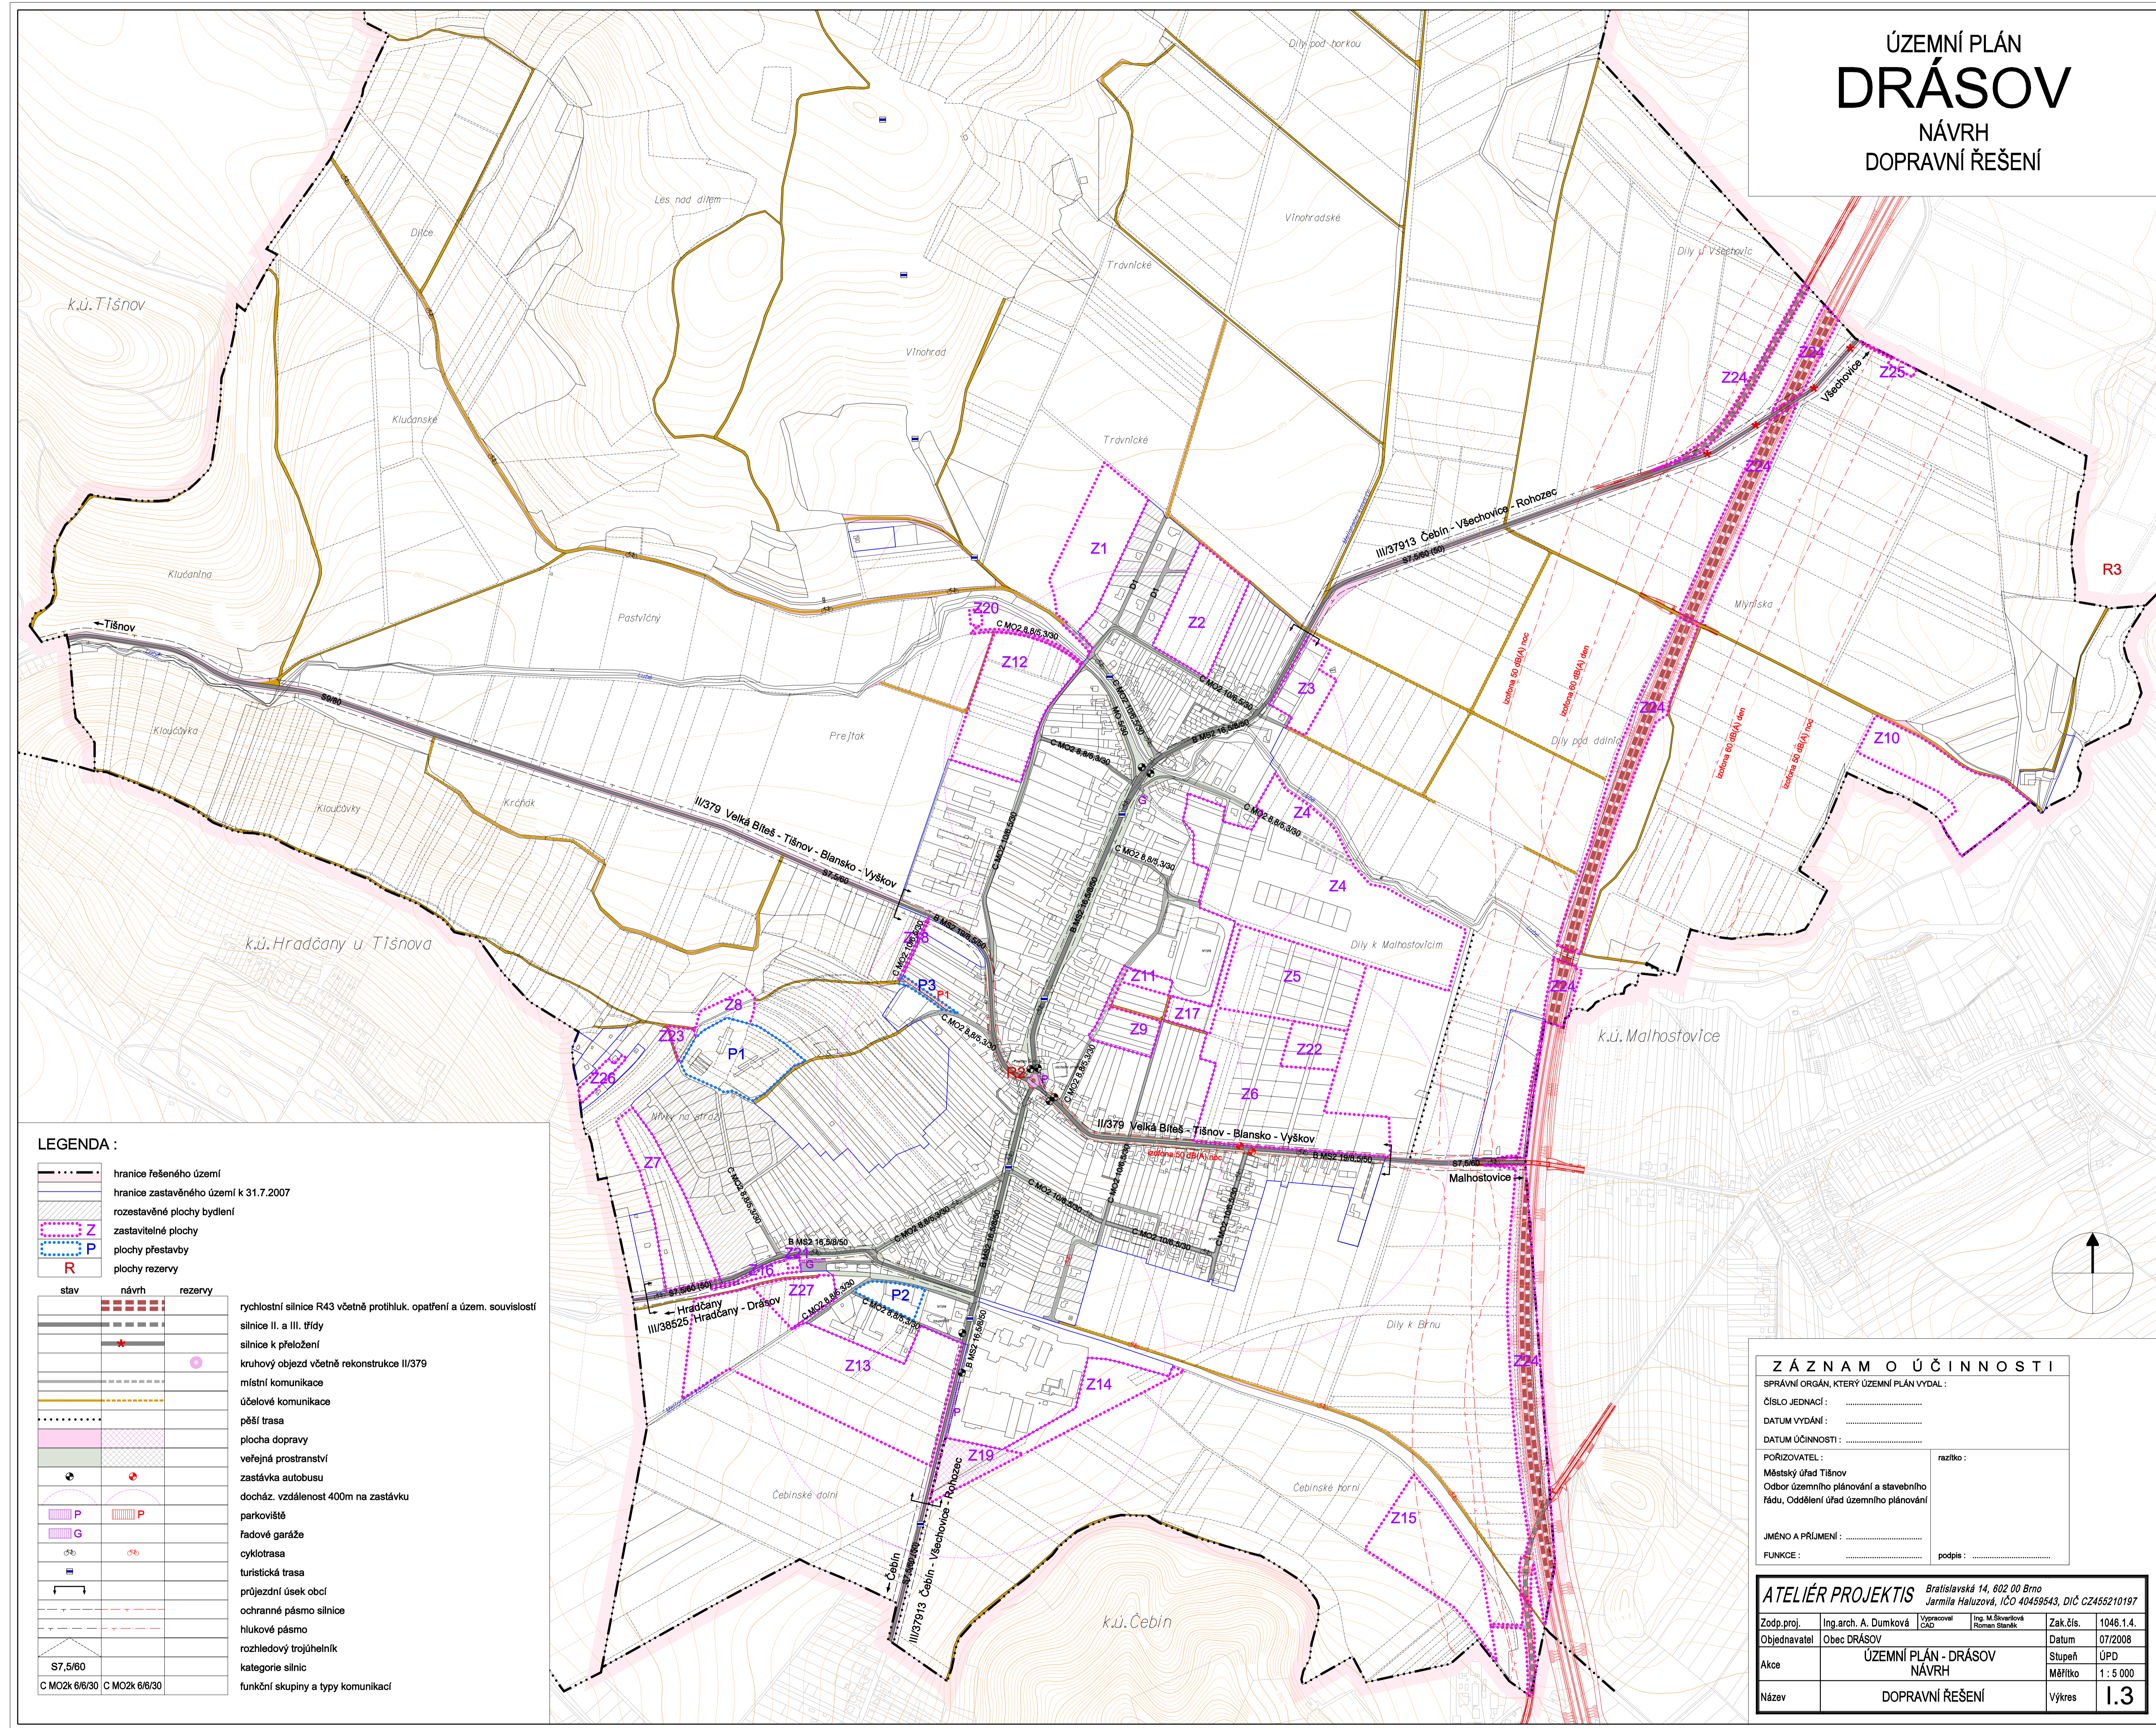

LEGENDA :

	hranice řešeného území
	hranice zastavěného území k 31.7.2007
	rozestavěné plochy bydlení
	zastavěné plochy
	plochy přestavby
	plochy rezervy
	stav
	návrh
	rezerva
	rychlostní silnice R43 včetně protáhu, opatření a územ. souvislosti
	silnice II, a III, IV
	silnice k přeložení
	okružní objezd včetně rekonstrukce I/379
	místní komunikace
	ústevné komunikace
	pěší trasa
	plocha dopravy
	veřejná prostranství
	zastávka autobusů
	dochůz. vzdálenost 400m na zastávku
	parkoviště
	řadové garáže
	cyklotrasa
	turistická trasa
	průjezdní úsek obcí
	ochranné pásmo silnice
	hlukové pásmo
	rozhledový trojúhelník
	kategorie silnic
	funkční skupiny a typy komunikací

S7,5/80
 © M2k 6/8/00 © M2k 6/8/00

ZÁZNAM O ÚČINNOSTI

SPRÁVNÍ ORGÁN, KTERÝ ÚZEMNÍ PLÁN VYDAL: _____
 číslo jednání: _____
 datum vydání: _____
 datum účinnosti: _____

POŘIZOVATEL: _____ číslo: _____
 Městský úřad Tišnov
 odbor územního plánování a stavebního řádu, oddělení územního plánování

JMÉNO A PŘÍJMÉNÍ: _____ podpis: _____
 FUNKCE: _____

ATELIÉR PROJEKTIS Bratislavská 14, 602 00 Brno
 Jaromír Malužová, IČO 40439843, DIČ CZ450210197

Zodp. proj.	Ing. arch. A. Durnková	vypracov.:	Ing. M. Malužová	Zak. čis.	1048.1.4.
Objednavatel	Obec DRÁSOV	číslo:	1048.1.4.	Datum	07/2008
Alce	ÚZEMNÍ PLÁN - DRÁSOV	Stupeň	ÚPD	Mřítko	1:5 000
Název	DOPRAVNÍ ŘEŠENÍ	výkres	1.3		