




ODŮVODNĚNÍ ÚZEMNÍHO PLÁNU DRÁSOV NÁVRH KOORDINAČNÍ VÝKRES

LEGENDA:

[Symbol]	hranice federálního území
[Symbol]	hranice zastavěného území k 31.7.2007
[Symbol]	zastavěné plochy
[Symbol]	přestavbové plochy
[Symbol]	plochy rezervy

PLOCHY S ROZDÍLNÝM ZPŮSOBEM VYUŽITÍ			
stabilizované	změny	rezervy	
B	B		bydlení
f	f		rozestavěné plochy bydlení
d	d		občanská vybavenost vel. infrastruktury
OV	OV		občanská vybavenost
O	O		občanská vybavenost
a	a		kultura, zájm. činnosti, sport zařízení
o	o		okružní zář., školství, zdravotn. soc. zařízení
k	k		komerční zařízení
h	h		hřbitov
R	R		rekreace
s	s		otevřená sportoviště, pl. rekreace se zázemím
pv	pv		rekreace individuální
D	D		plochy veřejných prostranství
s	s		doprava
TI	TI		technická infrastruktura
V	V		výroba
d	d		výroba, sklady, služby
Z	Z		zemědělská
z	z		zemědělská
Z	Z		zeleň sídelní
v	v		veřejná
H	H		vodní a vodohospodářské plochy
p	p		přelidské
D	D		hraniční
NZ			plochy zemědělské
NL			plochy lesní
NP			plochy přírodní
NK			plochy krajinné zeleně

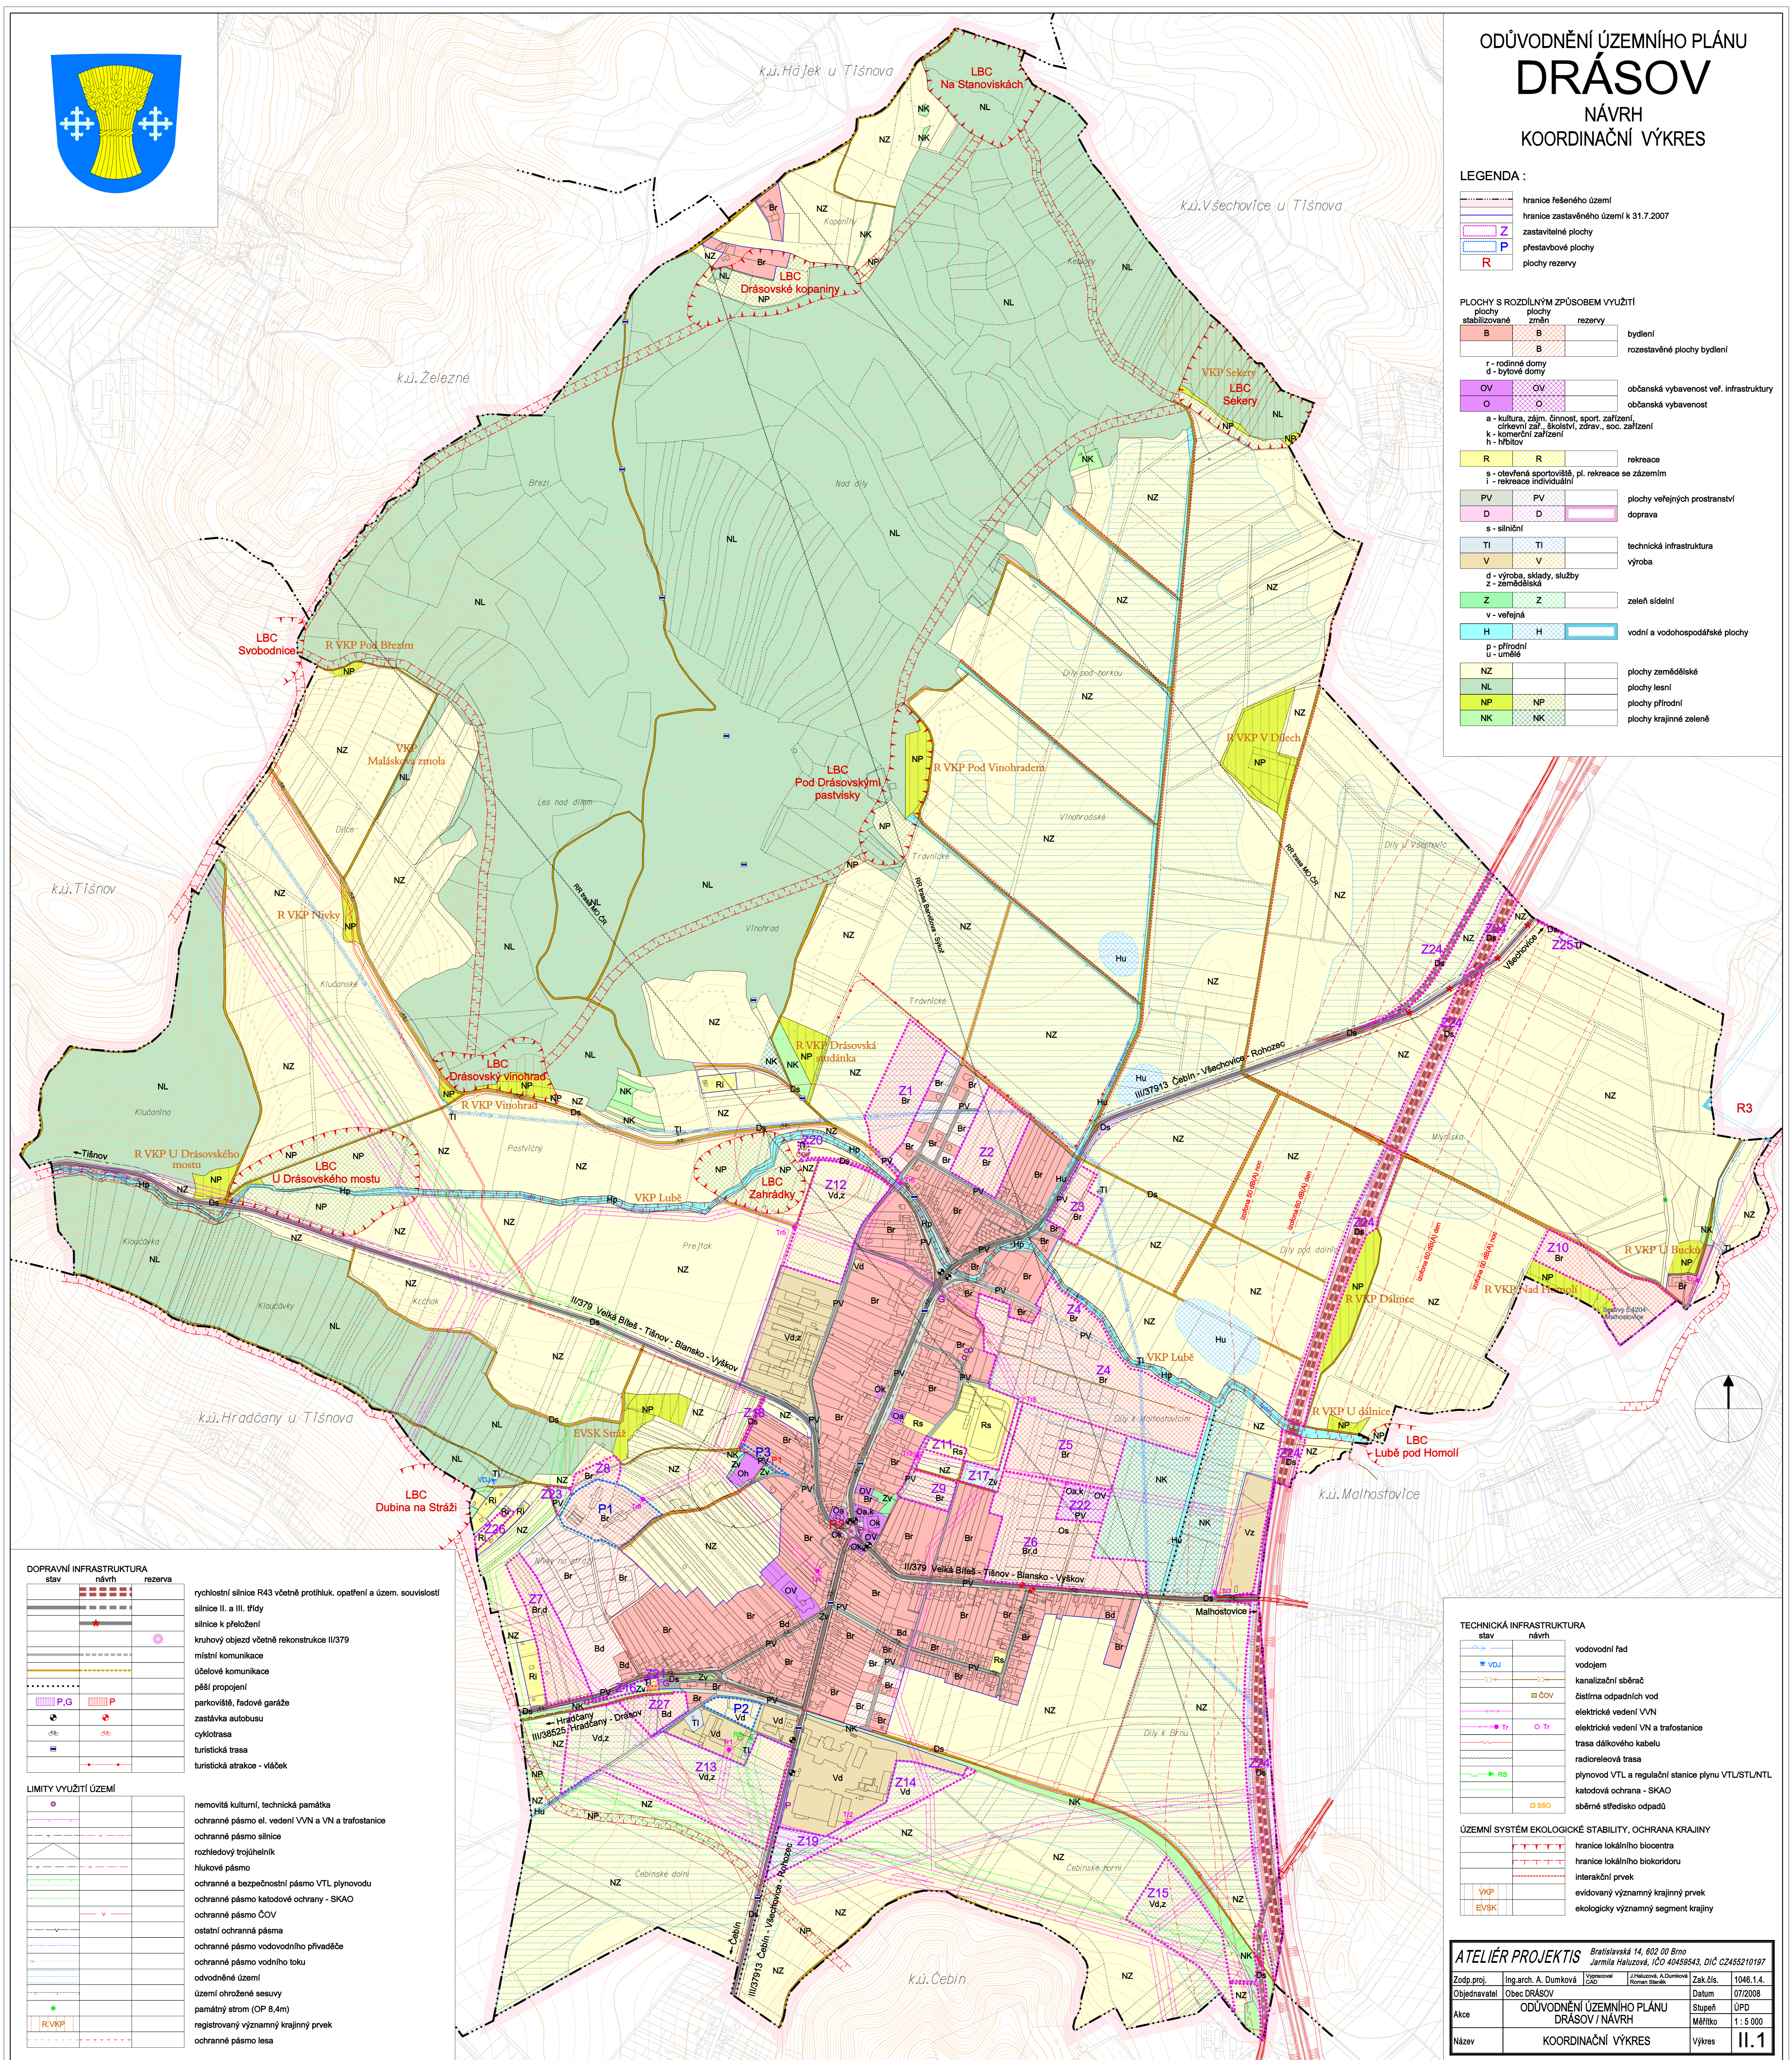

DOPRAVNÍ INFRASTRUKTURA

stav	návrh	rezerva	
[Symbol]	[Symbol]	[Symbol]	rychlostní silnice R43 včetně protluk, opatření a územ. souvislosti
[Symbol]	[Symbol]	[Symbol]	silnice II. a III. třídy
[Symbol]	[Symbol]	[Symbol]	silnice k přeložení
[Symbol]	[Symbol]	[Symbol]	okružní objezd včetně rekonstrukce II/379
[Symbol]	[Symbol]	[Symbol]	místní komunikace
[Symbol]	[Symbol]	[Symbol]	účelové komunikace
[Symbol]	[Symbol]	[Symbol]	pěší propojení
[Symbol]	[Symbol]	[Symbol]	parkoviště, řadové garáže
[Symbol]	[Symbol]	[Symbol]	zastávka autobusu
[Symbol]	[Symbol]	[Symbol]	cyklotrasa
[Symbol]	[Symbol]	[Symbol]	turistická trasa
[Symbol]	[Symbol]	[Symbol]	turistická atrakce - výšok

LIMITY VYUŽITÍ ÚZEMÍ

[Symbol]	nemovitá kulturní, technická památka
[Symbol]	ochranné pásmo el. vedení VN a VVN a trafostanice
[Symbol]	ochranné pásmo silnice
[Symbol]	rozhledový trojúhelník
[Symbol]	hlukové pásmo
[Symbol]	ochranné a bezpečnostní pásmo VTL plynovodu
[Symbol]	ochranné pásmo katodové ochrany - SKAO
[Symbol]	ochranné pásmo ČOV
[Symbol]	ochranné pásmo ostatní
[Symbol]	ochranné pásmo vodovodního přívaděže
[Symbol]	ochranné pásmo vodního toku
[Symbol]	odvodněné území
[Symbol]	územní ochranné sesuvy
[Symbol]	památný strom (OP 8,4m)
[Symbol]	registrovaný významný krajinný prvek
[Symbol]	ochranné pásmo lesa

TECHNICKÁ INFRASTRUKTURA

stav	návrh	
[Symbol]	[Symbol]	vodovodní řád
[Symbol]	[Symbol]	vodotjem
[Symbol]	[Symbol]	kanalizační sběrač
[Symbol]	[Symbol]	čistična odpadních vod
[Symbol]	[Symbol]	okružní vodní VN a trafostanice
[Symbol]	[Symbol]	elektrická vedení VN a trafostanice
[Symbol]	[Symbol]	trasa dálkového kabelu
[Symbol]	[Symbol]	radiolokální trasa
[Symbol]	[Symbol]	plynovod VTL a regulační stanice plynu VTUJLNTL
[Symbol]	[Symbol]	katodová ochrana - SKAO
[Symbol]	[Symbol]	sběrné středisko odpadů

ÚZEMNÍ SYSTÉM EKOLOGICKÉ STABILITY, OCHRANA KRAJINY

[Symbol]	hranice lokálního biocentra
[Symbol]	hranice lokálního biokoridoru
[Symbol]	interakční prvek
[Symbol]	evidovaný významný krajinný prvek
[Symbol]	ekologicky významný segment krajiny

ATELIÉR PROJEKTIS		Bratislavská 14, 602 00 Brno	
Zodp. proj. Ing. arch. A. Dumková		Jarmila Haluzová, IČO 40439843, DIČ CZ465210197	
Obyednatel: Obec DRÁSOV	Období: 07/2008	Zak. čís.:	1046.1.4.
Alce: ODŮVODNĚNÍ ÚZEMNÍHO PLÁNU DRÁSOV / NÁVRH	Stupeň: ÚP	Datum:	07/2008
Název: KOORDINAČNÍ VÝKRES	Měřítko: 1:5.000	Výkres:	11.1