


ÚZEMNÍ PLÁN DRÁSOV

PRÁVNÍ STAV PO ZMĚNĚ ÚP Č. III
KOORDINAČNÍ VÝKRES

LEGENDA:

	hranice řešeného území
	hranice zastavěného území k 31.7.2007
	zastavěné plochy
	přestavbové plochy
	plochy rezervy

PLOCHY S ROZDÍLNÝM ZPŮSOBEM VYUŽITÍ			
stabilizované plochy	stabilizované plochy	rezervy	
B	B		bydlení
B	B		rozestavěné plochy bydlení
r	r		rodinné domy
d	d		bytové domy
OV	OV		občanská vybavenost
O	O		občanská vybavenost
a	a		kultura, zám. činnost, sport, zařízení
k	k		komerční zařízení
r	r		rekreace a sport
h	h		hřbitov
R	R		rekreace
s	s		otevřená sportoviště, pl. rekreace se zázemím
PV	PV		plochy veřejných prostranství
D	D		doprava
s	s		silniční
TI	TI		technická infrastruktura
V	V		výroba
d	d		výroba, sklady, služby
Z	Z		zemědělská
v	v		veřejná
z	z		zahradní
H	H		vodní a vodohospodářské plochy
p	p		přírodní
u	u		umělé
NZ	NZ		plochy zemědělské
NL	NL		plochy zemědělské - trvalé travní porosty
NP	NP		plochy přírodní
NK	NK		plochy krajinné zeleně

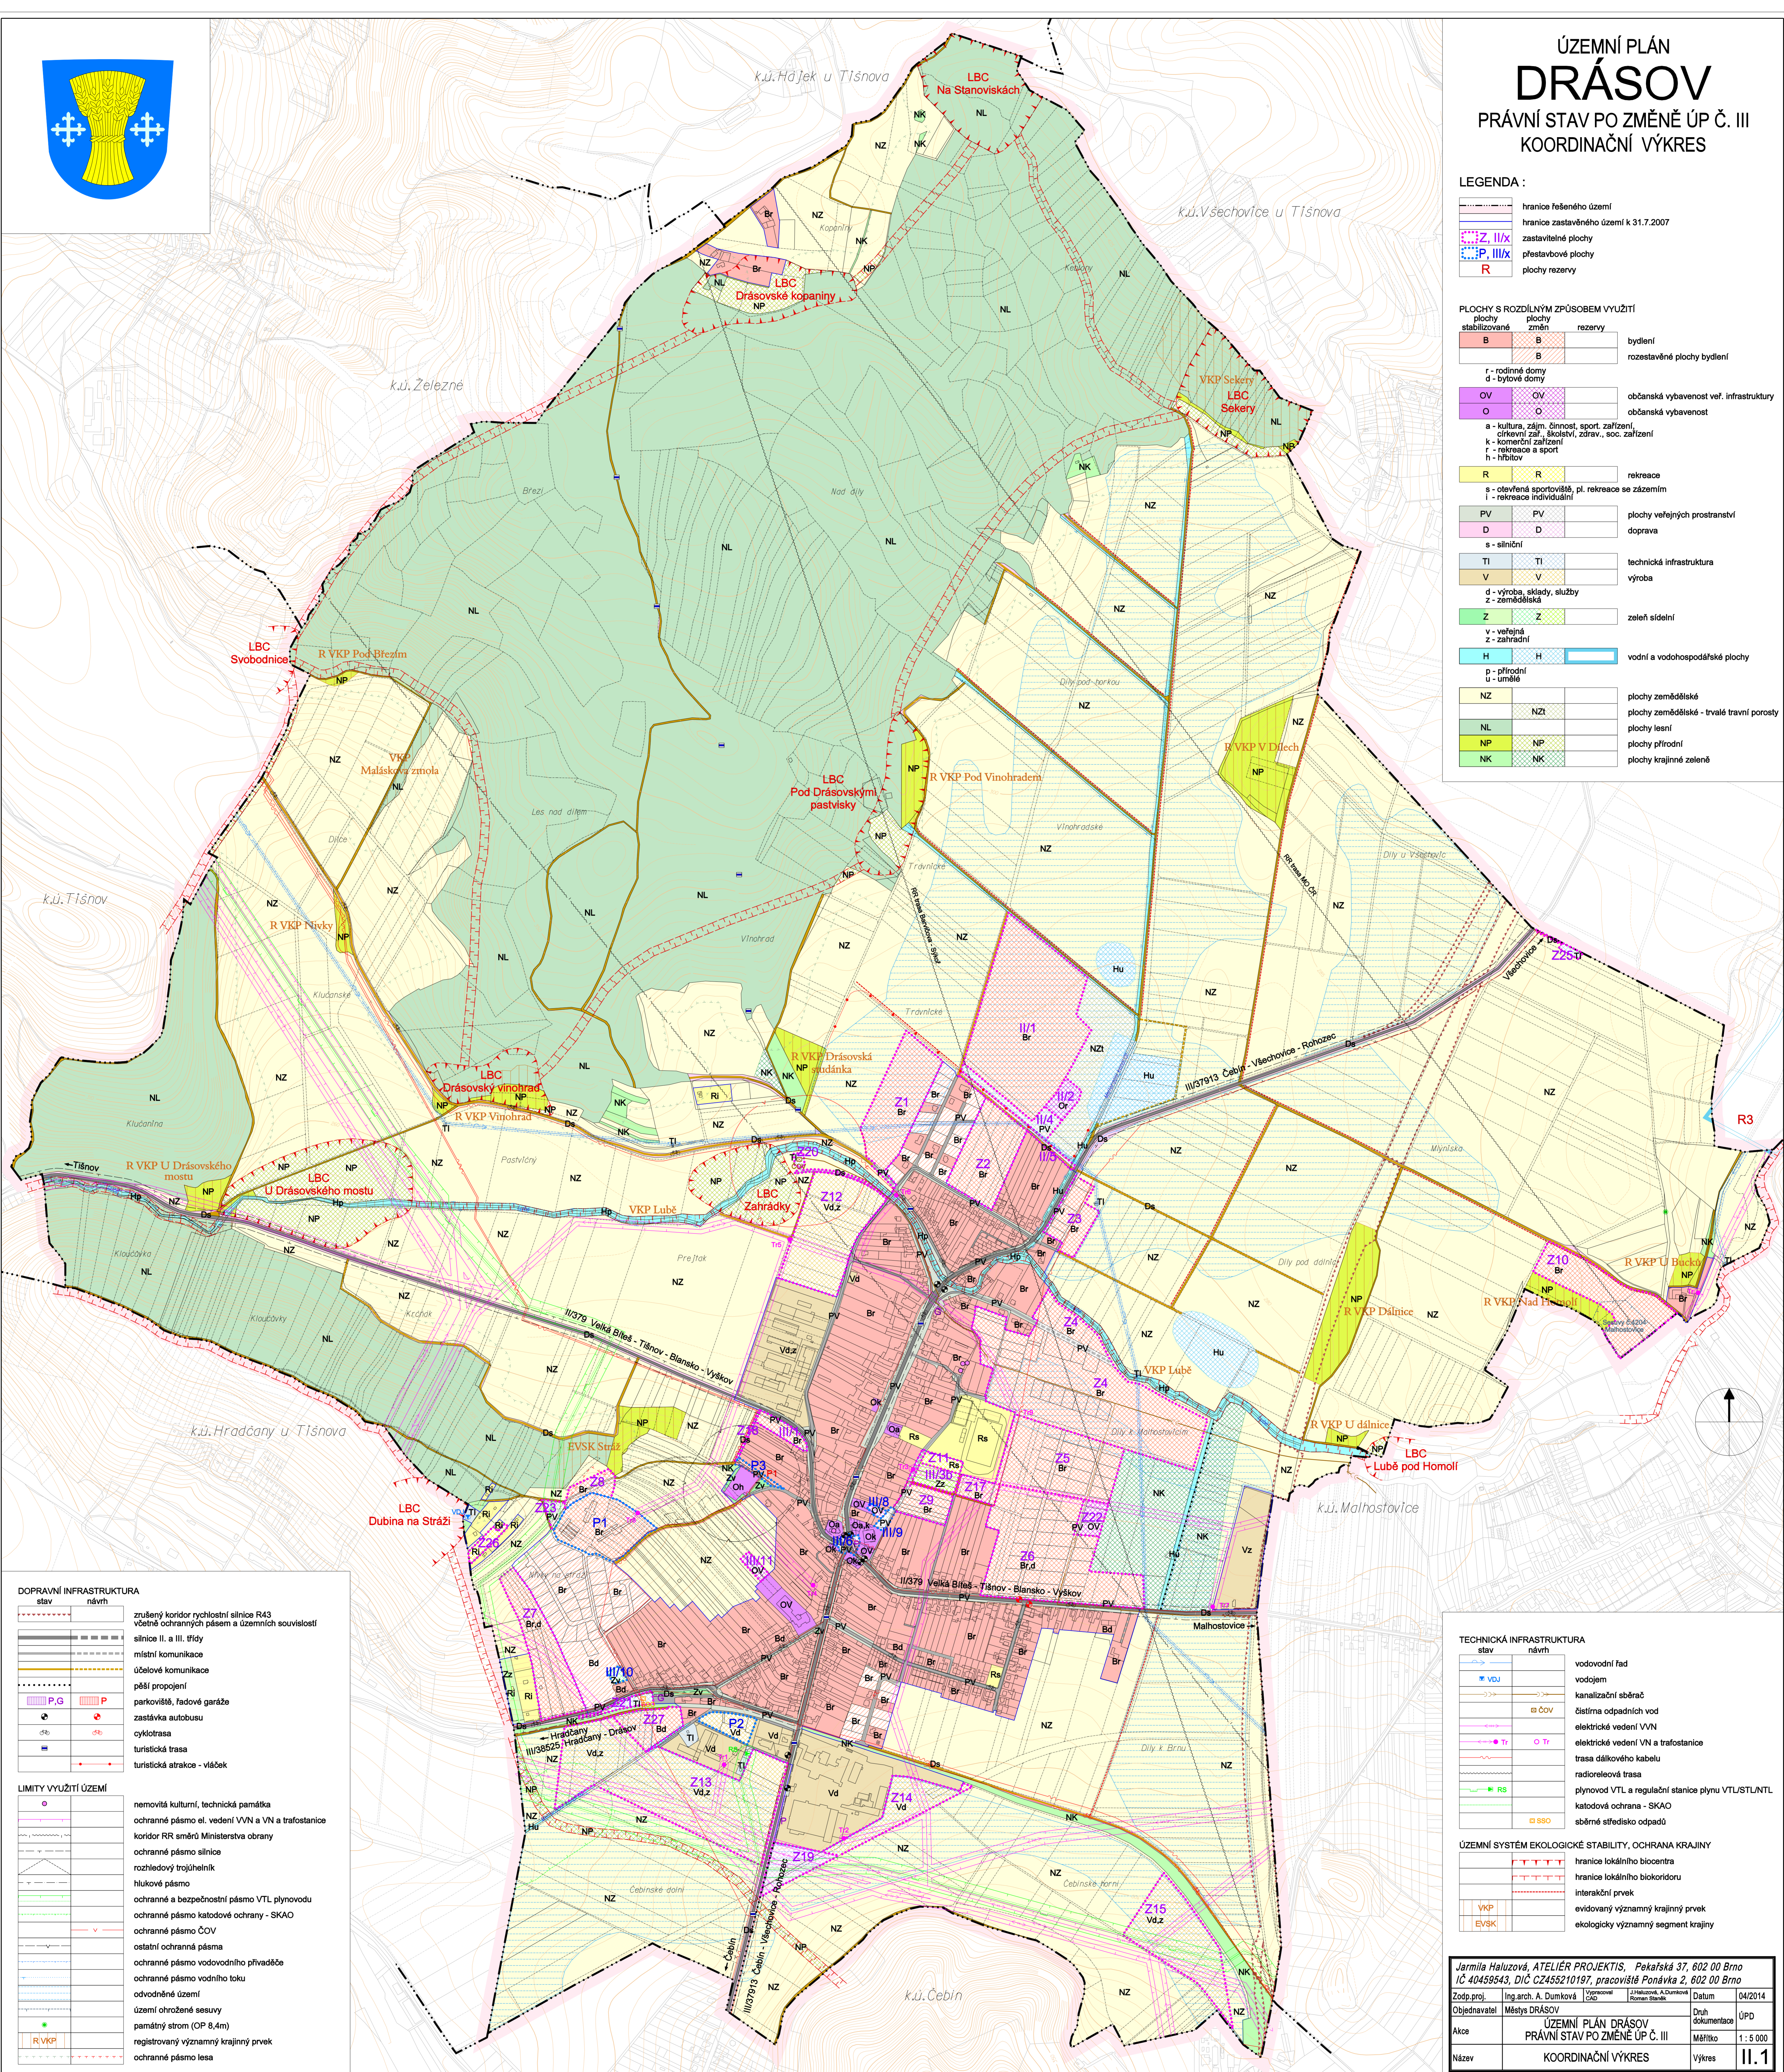

DOPRAVNÍ INFRASTRUKTURA

stav	návrh	
		zrušený koridor rychlostní silnice R43 včetně ochranných pásem a územních souvislostí
		silnice II. a III. třídy
		místní komunikace
		účelové komunikace
		pěší propojení
		parkoviště, řadové garáže
		zastávka autobusu
		cyklotrasa
		turistická trasa
		turistická atrakce - vláček

LIMITY VYUŽITÍ ÚZEMÍ

	nemovitá kulturní, technická památka
	ochranné pásmo el. vedení VVN a VN a trafostanice
	koridor RR směr Ministerstva obrany
	ochranné pásmo silnice
	rozhledový trojúhelník
	hlukové pásmo
	ochranné a bezpečnostní pásmo VTL plynovodu
	ochranné pásmo katodové ochrany - SKAO
	ochranné pásmo ČOV
	ostatní ochranná pásma
	ochranné pásmo vodovodního přívaděže
	ochranné pásmo vodního toku
	územně chráněné území
	území ohrožené sesuvy
	památný strom (OP 8,4m)
	registrovaný významný krajinný prvek
	ochranné pásmo lesa

TECHNICKÁ INFRASTRUKTURA

stav	návrh	
		vodovodní řád
		vododjem
		kanalizační sběrač
		čistična odpadních vod
		elektrické vedení VVN
		trasa dálkového kabelu
		radiotelefonní trasa
		plynovod VTL a regulační stanice plynu VTU/STUNTL
		katodová ochrana - SKAO
		sběrné středisko odpadů

ÚZEMNÍ SYSTÉM EKOLOGICKÉ STABILITY, OCHRANA KRAJINY

	hranice lokálního biotopu
	hranice lokálního biodiverzity
	interakční prvek
	evidovaný významný krajinný prvek
	ekologicky významný segment krajiny

Jarmila Haluzová, ATELIÉR PROJEKTIS, Pekařská 37, 602 00 Brno					
IČ 40459843, DIČ CZ45210197, pracoviště Ponávka 2, 602 00 Brno					
Zodp.proj.	Ing.arch. A. Dumková	oprávnění	27.12.2014	Datum	04/2014
Objednatel	Město Drásov	oprávnění	27.12.2014	Datum	04/2014
Akce	ÚZEMNÍ PLÁN DRÁSOV	PRÁVNÍ STAV PO ZMĚNĚ ÚP Č. III	Měřítko	1:5 000	ÚPD
Název	KOORDINAČNÍ VÝKRES	Výkres	II.1		