


# ÚZEMNÍ PLÁN DRÁSOV

PRÁVNÍ STAV PO ZMĚNĚ ÚP Č. III  
VODNÍ HOSPODÁŘSTVÍ - KANALIZACE

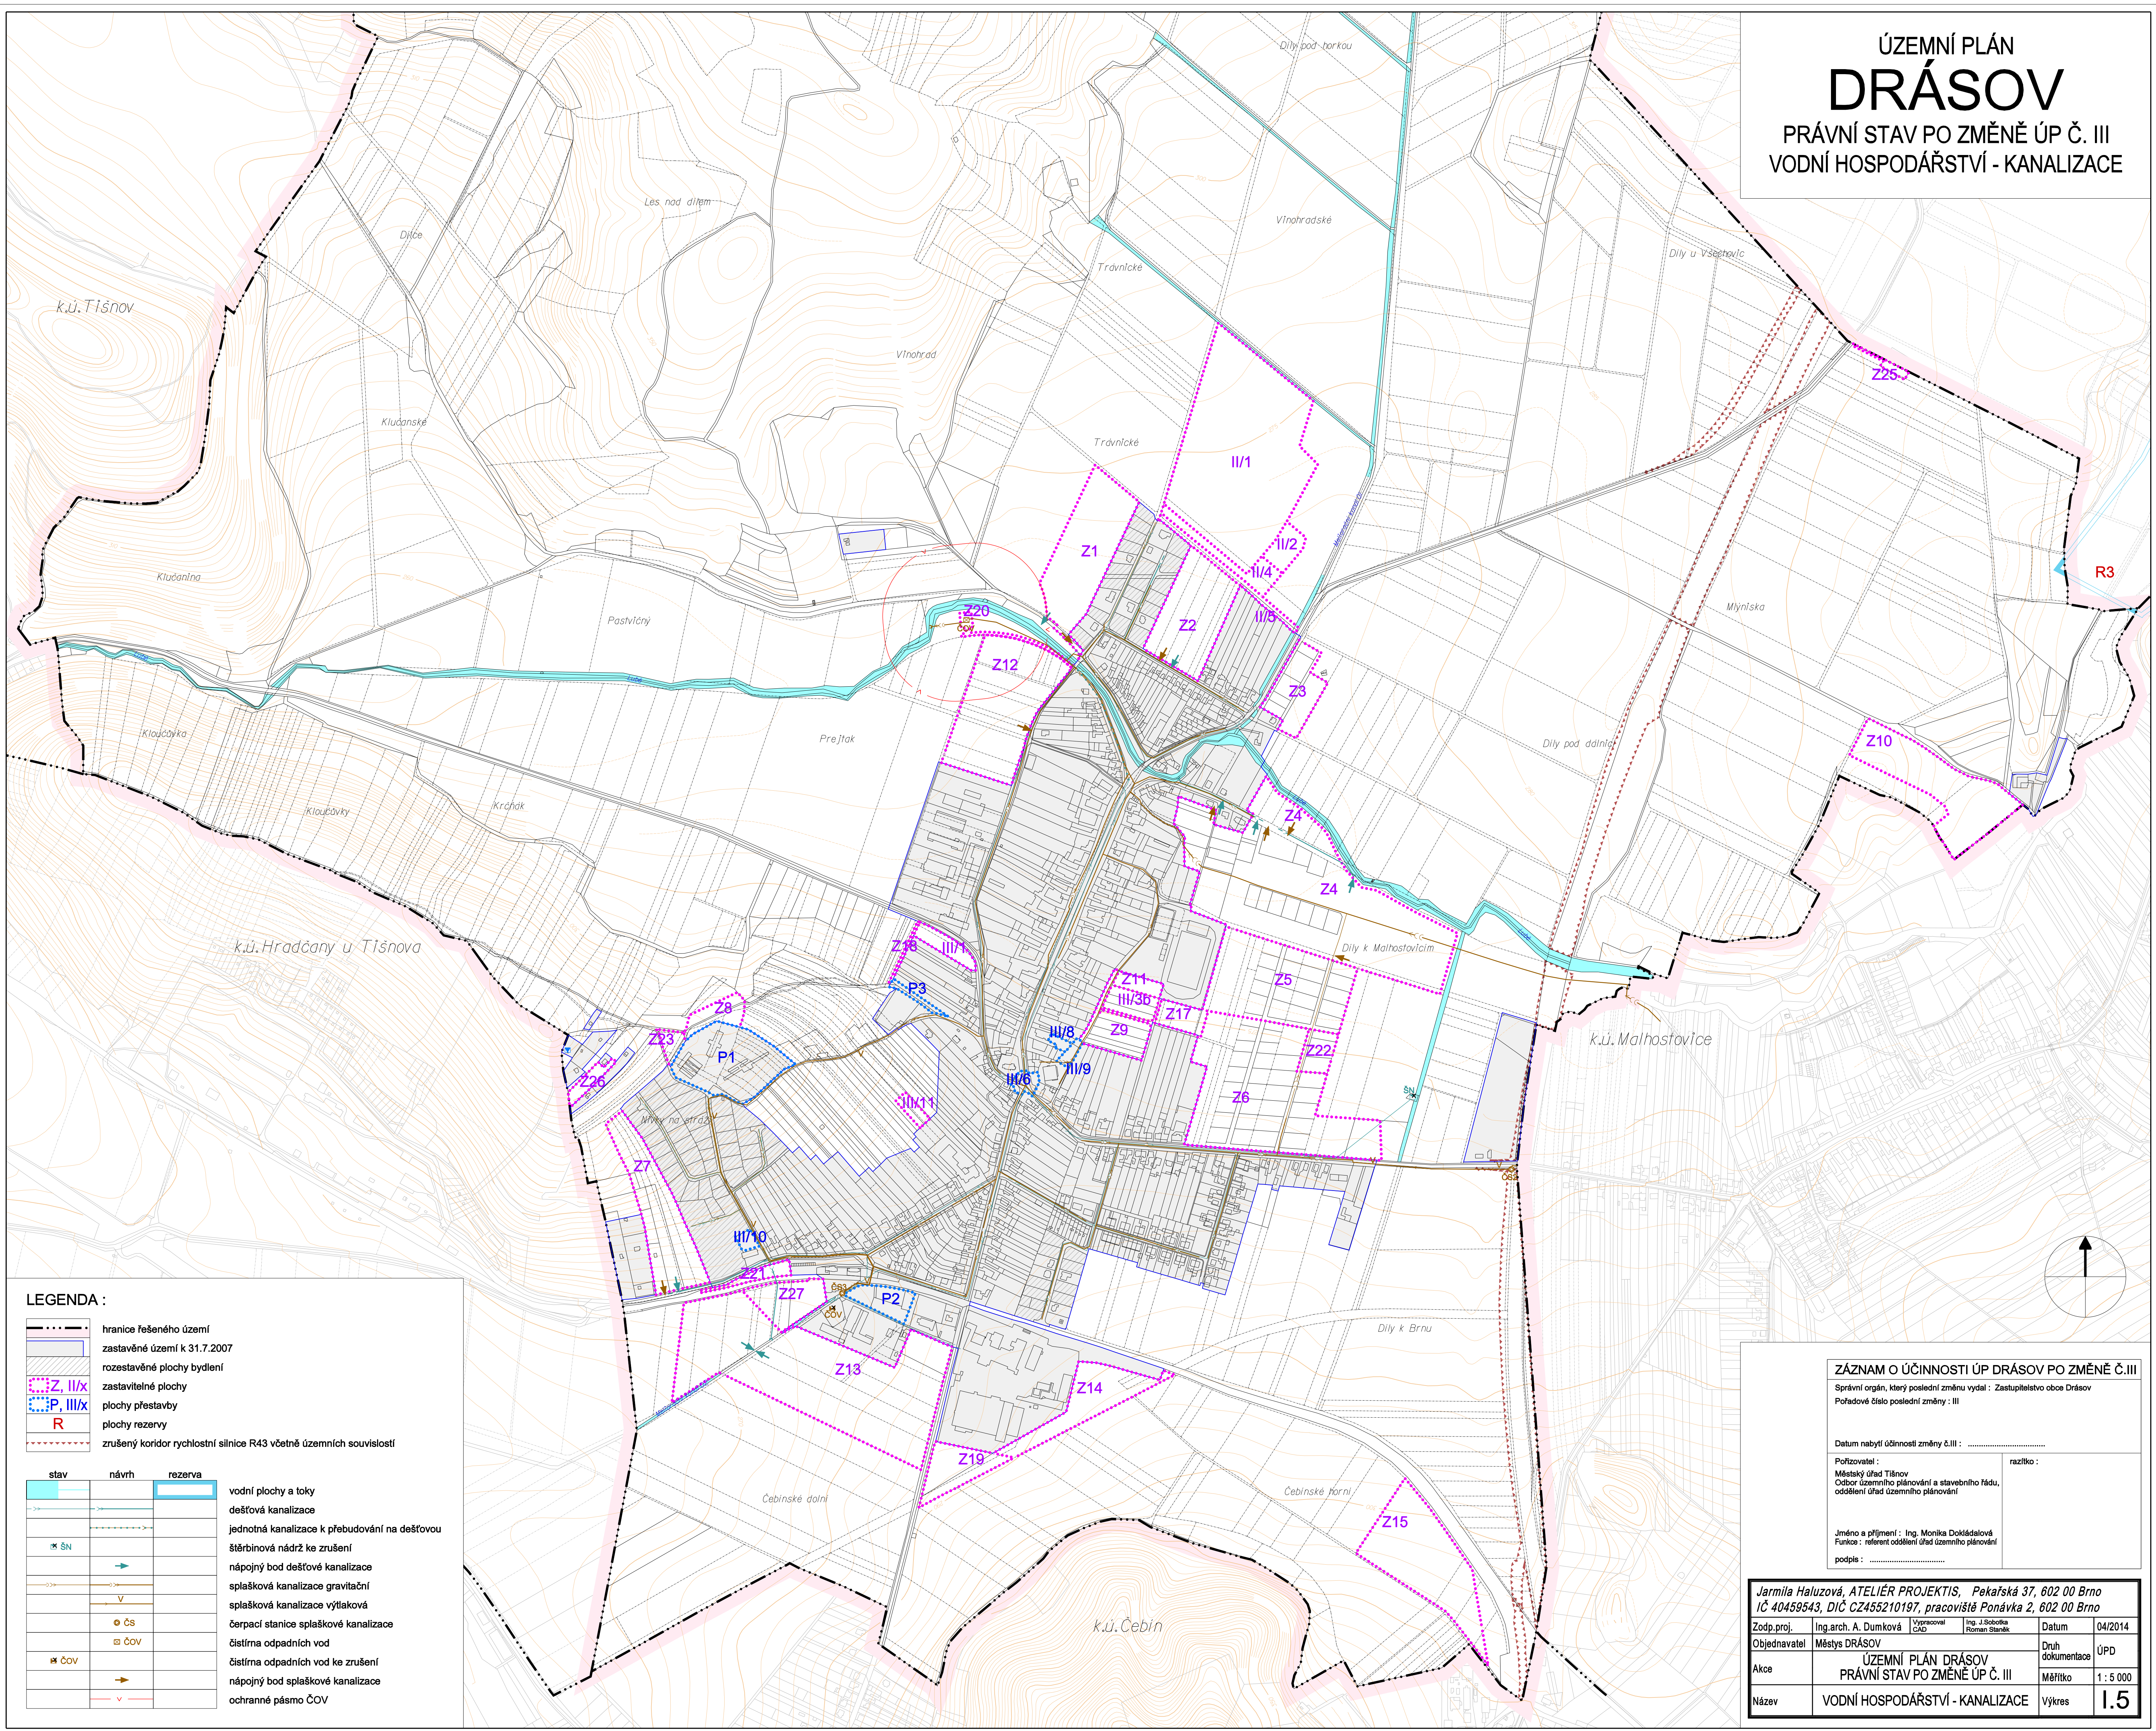

**LEGENDA :**

- hranice řešeného území
- zastavěné území k 31.7.2007
- rozestavěné plochy bydlení
- zastavitelné plochy
- plochy přestavby
- plochy rezervy
- zrušený koridor rychlostní silnice R43 včetně územních souvislostí

stav	návrh	rezerva	
<span style="border-bottom: 1px solid blue; width: 20px; display: inline-block;"></span>	<span style="border-bottom: 1px dashed blue; width: 20px; display: inline-block;"></span>	<span style="border-bottom: 1px dashed blue; width: 20px; display: inline-block;"></span>	vodní plochy a toky
<span style="border-bottom: 1px solid blue; width: 20px; display: inline-block;"></span>	<span style="border-bottom: 1px dashed blue; width: 20px; display: inline-block;"></span>	<span style="border-bottom: 1px dashed blue; width: 20px; display: inline-block;"></span>	dešťová kanalizace
<span style="border-bottom: 1px solid blue; width: 20px; display: inline-block;"></span>	<span style="border-bottom: 1px dashed blue; width: 20px; display: inline-block;"></span>	<span style="border-bottom: 1px dashed blue; width: 20px; display: inline-block;"></span>	jednotná kanalizace k přebudování na dešťovou
<span style="border-bottom: 1px solid blue; width: 20px; display: inline-block;"></span>	<span style="border-bottom: 1px dashed blue; width: 20px; display: inline-block;"></span>	<span style="border-bottom: 1px dashed blue; width: 20px; display: inline-block;"></span>	štěrbinová nádrž ke zrušení
<span style="border-bottom: 1px solid blue; width: 20px; display: inline-block;"></span>	<span style="border-bottom: 1px dashed blue; width: 20px; display: inline-block;"></span>	<span style="border-bottom: 1px dashed blue; width: 20px; display: inline-block;"></span>	nápojný bod dešťové kanalizace
<span style="border-bottom: 1px solid blue; width: 20px; display: inline-block;"></span>	<span style="border-bottom: 1px dashed blue; width: 20px; display: inline-block;"></span>	<span style="border-bottom: 1px dashed blue; width: 20px; display: inline-block;"></span>	splašková kanalizace gravitační
<span style="border-bottom: 1px solid blue; width: 20px; display: inline-block;"></span>	<span style="border-bottom: 1px dashed blue; width: 20px; display: inline-block;"></span>	<span style="border-bottom: 1px dashed blue; width: 20px; display: inline-block;"></span>	splašková kanalizace výtaková
<span style="border-bottom: 1px solid blue; width: 20px; display: inline-block;"></span>	<span style="border-bottom: 1px dashed blue; width: 20px; display: inline-block;"></span>	<span style="border-bottom: 1px dashed blue; width: 20px; display: inline-block;"></span>	čerpací stanice splaškové kanalizace
<span style="border-bottom: 1px solid blue; width: 20px; display: inline-block;"></span>	<span style="border-bottom: 1px dashed blue; width: 20px; display: inline-block;"></span>	<span style="border-bottom: 1px dashed blue; width: 20px; display: inline-block;"></span>	čistírna odpadních vod
<span style="border-bottom: 1px solid blue; width: 20px; display: inline-block;"></span>	<span style="border-bottom: 1px dashed blue; width: 20px; display: inline-block;"></span>	<span style="border-bottom: 1px dashed blue; width: 20px; display: inline-block;"></span>	čistírna odpadních vod ke zrušení
<span style="border-bottom: 1px solid blue; width: 20px; display: inline-block;"></span>	<span style="border-bottom: 1px dashed blue; width: 20px; display: inline-block;"></span>	<span style="border-bottom: 1px dashed blue; width: 20px; display: inline-block;"></span>	nápojný bod splaškové kanalizace
<span style="border-bottom: 1px solid blue; width: 20px; display: inline-block;"></span>	<span style="border-bottom: 1px dashed blue; width: 20px; display: inline-block;"></span>	<span style="border-bottom: 1px dashed blue; width: 20px; display: inline-block;"></span>	ochranné pásmo ČOV

**ZÁZNAM O ÚČINNOSTI ÚP DRÁSOV PO ZMĚNĚ Č.III**

Správní orgán, který poslední změnu vydal : Zastupitelstvo obce Drásov  
 Pořadové číslo poslední změny : III

Datum nabytí účinnosti změny č.III : .....

Pořizovatel : razítko :  
 Městský úřad Tišnov  
 Odbor územního plánování a stavebního řádu,  
 oddělení úřad územního plánování

Jméno a příjmení : Ing. Monika Dokšálová  
 Funkce : referent oddělení úřad územního plánování  
 podpis : .....

<b>Jarmila Haluzová, ATELIÉR PROJEKTIS, Pekařská 37, 602 00 Brno IČ 40459543, DIČ CZ455210197, pracoviště Ponávka 2, 602 00 Brno</b>			
Zodp.proj.	Ing.arch. A. Dumková	Výpracovní Číslo	Ing. J.Šebek Roman Šebek
Objednavatel	Městys DRÁSOV	Datum	04/2014
Akce	ÚZEMNÍ PLÁN DRÁSOV PRÁVNÍ STAV PO ZMĚNĚ ÚP Č. III	Druh dokumentace	ÚPD
Název	VODNÍ HOSPODÁŘSTVÍ - KANALIZACE	Měřítko	1 : 5 000
		Výkres	<b>1.5</b>