



# ÚZEMNÍ PLÁN DRÁSOV

PRÁVNÍ STAV PO ZMĚNĚ ÚP Č. III  
ENERGETIKA, SPOJE

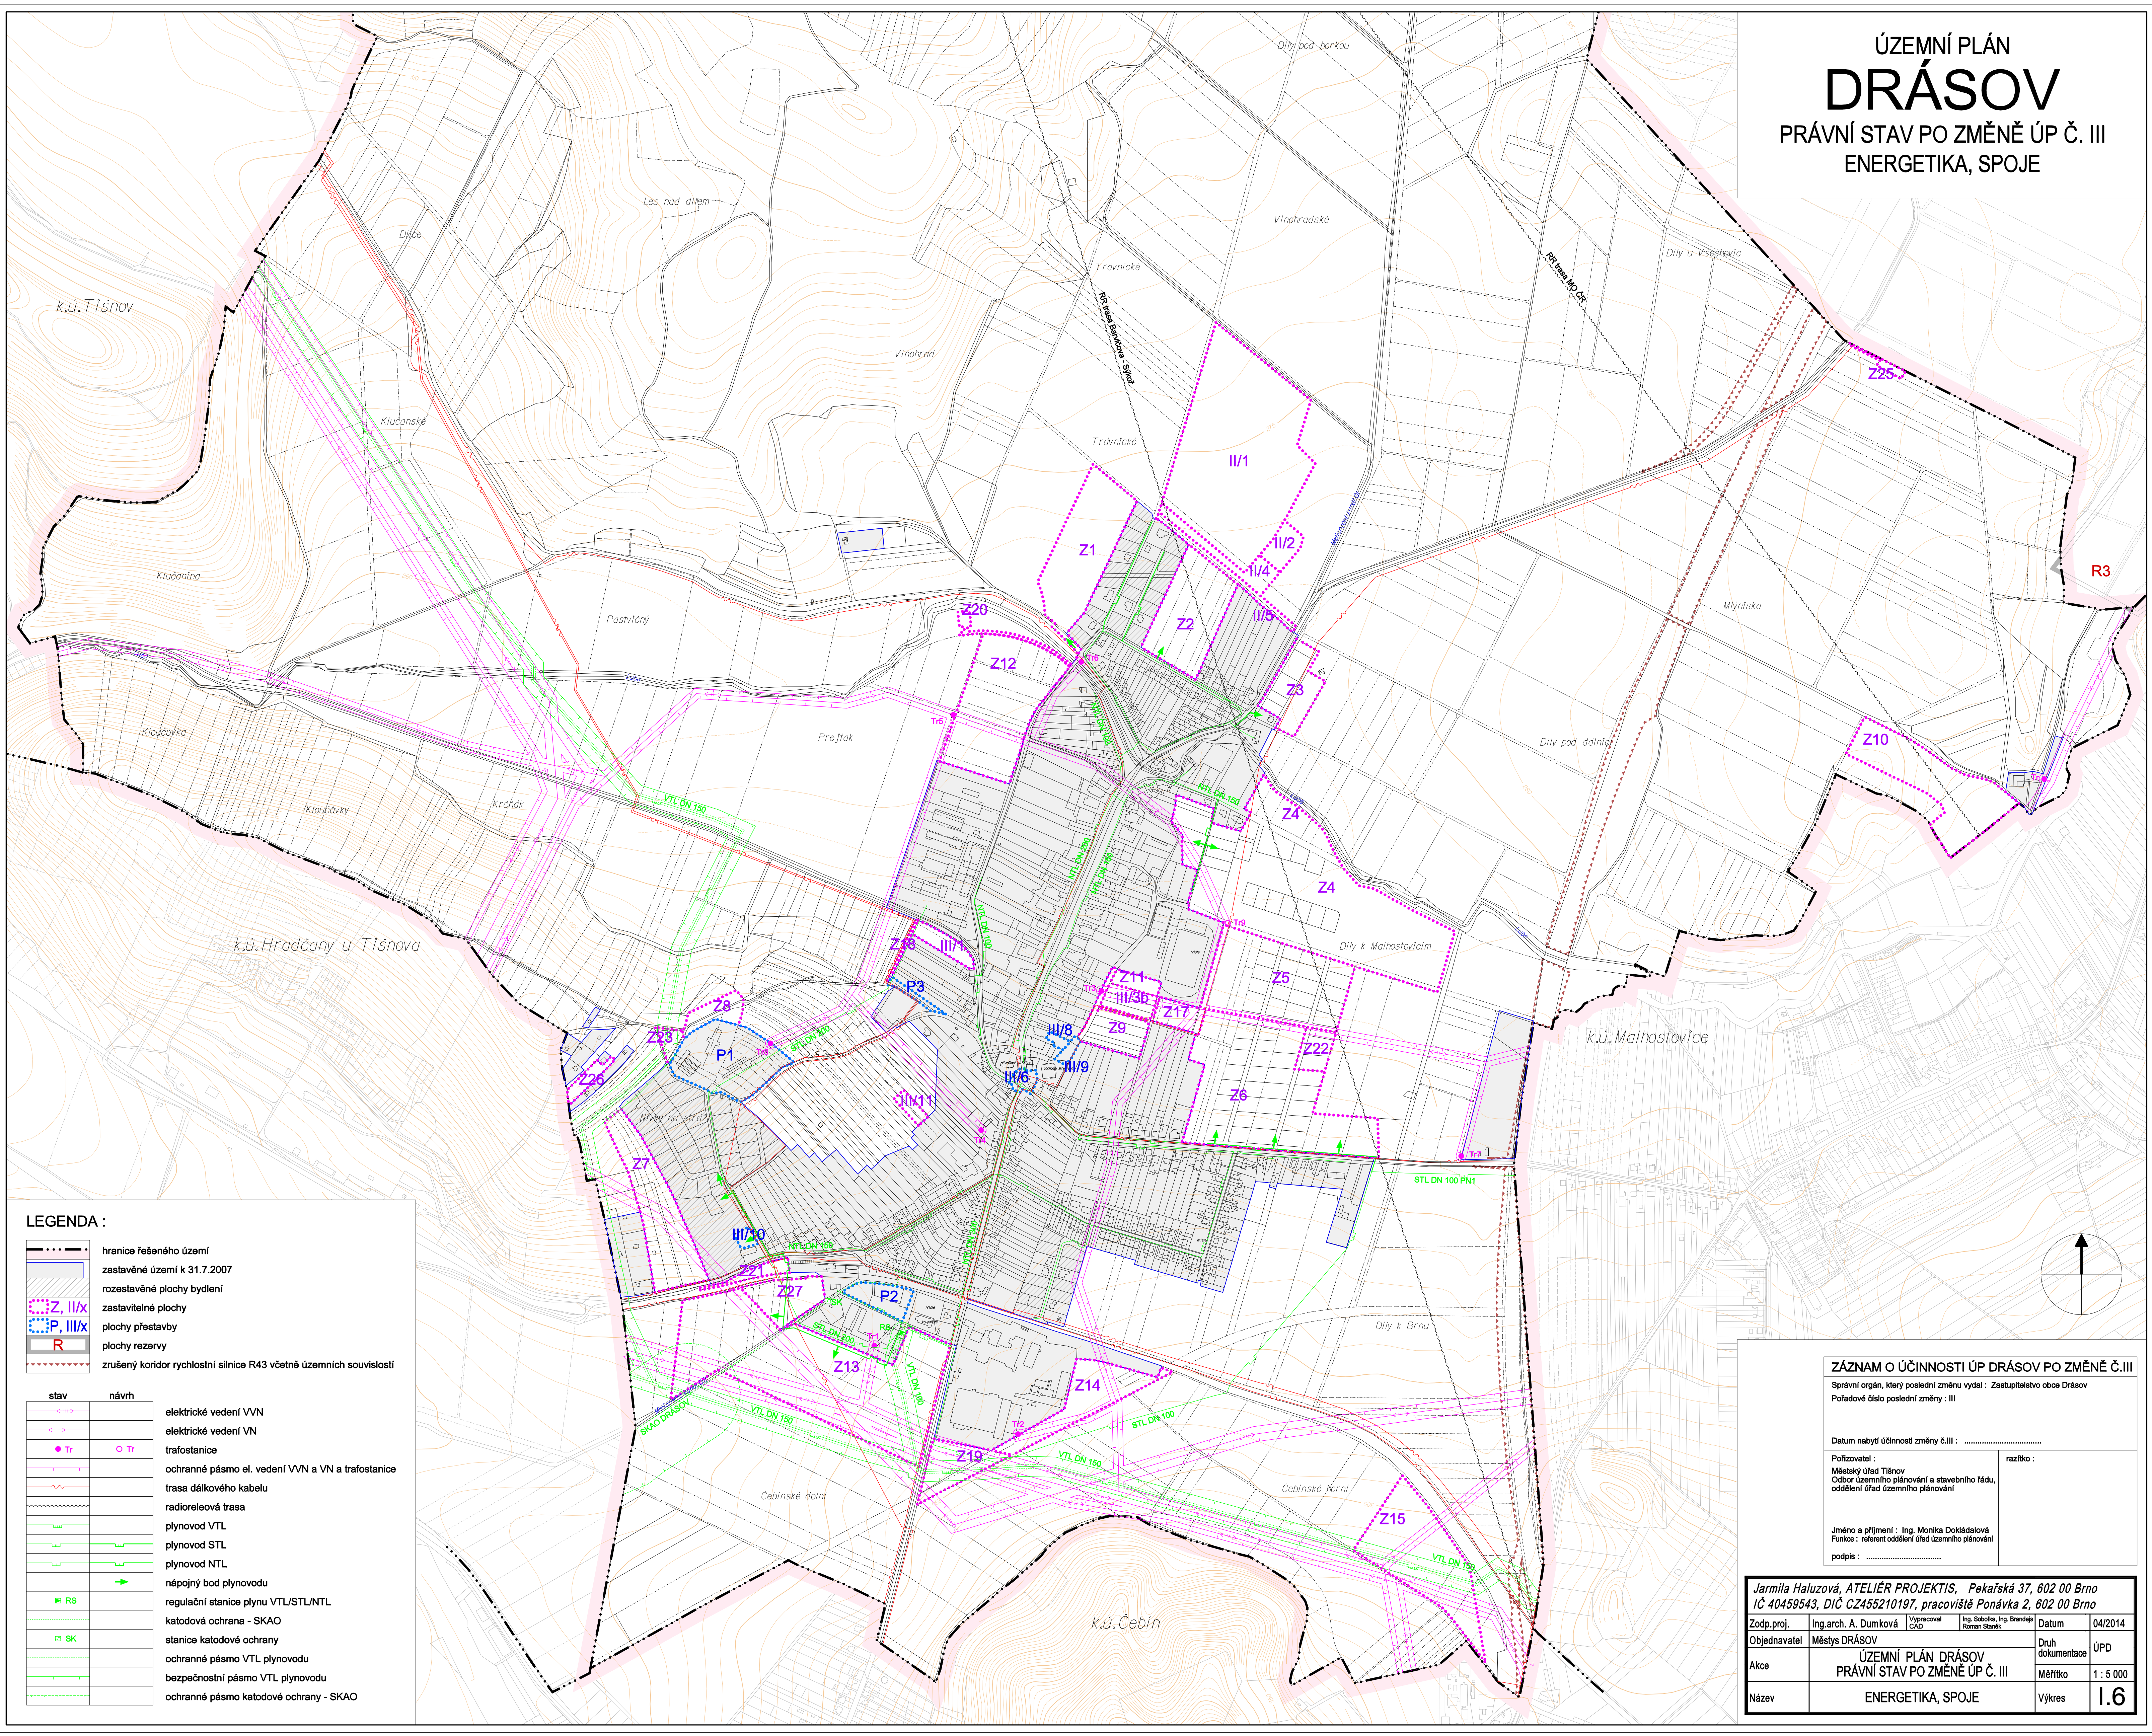

- LEGENDA :**
- hranice řešeného území
  - zastavěné území k 31.7.2007
  - rozestavěné plochy bydlení
  - zastavitelné plochy
  - plochy přestavby
  - plochy rezervy
  - zrušený koridor rychlostní silnice R43 včetně územních souvislostí

stav	návrh	
<span style="color: magenta;">—</span>	<span style="color: magenta;">—</span>	elektrické vedení VVN
<span style="color: blue;">—</span>	<span style="color: blue;">—</span>	elektrické vedení VN
<span style="color: magenta;">●</span>	<span style="color: magenta;">○</span>	trafostanice
<span style="color: magenta;">—</span>	<span style="color: magenta;">—</span>	ochranné pásmo el. vedení VVN a VN a trafostanice
<span style="color: magenta;">—</span>	<span style="color: magenta;">—</span>	trasa dálkového kabelu
<span style="color: magenta;">—</span>	<span style="color: magenta;">—</span>	radioreleová trasa
<span style="color: green;">—</span>	<span style="color: green;">—</span>	plynovod VTL
<span style="color: green;">—</span>	<span style="color: green;">—</span>	plynovod STL
<span style="color: green;">—</span>	<span style="color: green;">—</span>	plynovod NTL
<span style="color: green;">—</span>	<span style="color: green;">—</span>	nápojné body plynovodu
<span style="color: green;">—</span>	<span style="color: green;">—</span>	regulační stanice plynu VTL/STL/NTL
<span style="color: green;">—</span>	<span style="color: green;">—</span>	katodová ochrana - SKAO
<span style="color: green;">—</span>	<span style="color: green;">—</span>	stanice katodové ochrany
<span style="color: green;">—</span>	<span style="color: green;">—</span>	ochranné pásmo VTL plynovodu
<span style="color: green;">—</span>	<span style="color: green;">—</span>	bezpečnostní pásmo VTL plynovodu
<span style="color: green;">—</span>	<span style="color: green;">—</span>	ochranné pásmo katodové ochrany - SKAO

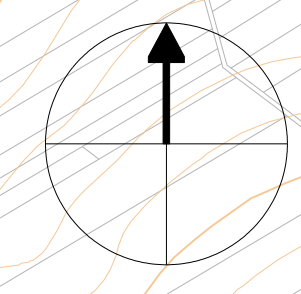

**ZÁZNAM O ÚČINNOSTI ÚP DRÁSOV PO ZMĚNĚ Č.III**

Správní orgán, který poslední změnu vydal : Zastupitelstvo obce Drásov  
Pořadové číslo poslední změny : III

Datum nabytí účinnosti změny č.III : .....

Pořizovatel : .....

Městský úřad Tišnov  
Odbor územního plánování a stavebního řádu,  
oddělení úřad územního plánování

Jméno a příjmení : Ing. Monika Dokšálová  
Funkce : referent oddělení úřad územního plánování  
podpis : .....

Jarmila Haluzová, ATELIÉR PROJEKTIS, Pekařská 37, 602 00 Brno IČ 40459543, DIČ CZ455210197, pracoviště Ponávka 2, 602 00 Brno			
Zodp.proj.	Ing.arch. A. Dumková	Výpracovní Číslo	Ing. Šubík, Ing. Bránová Ramen Štánek
Objednavatel	Město DRÁSOV	Datum	04/2014
Akce	ÚZEMNÍ PLÁN DRÁSOV PRÁVNÍ STAV PO ZMĚNĚ ÚP Č. III	Druh dokumentace	ÚPD
Název	ENERGETIKA, SPOJE	Měřítko	1 : 5 000
		Výkres	1.6