


ÚZEMNÍ PLÁN
DRÁSOV
 NÁVRH
 ENERGETIKA, SPOJE

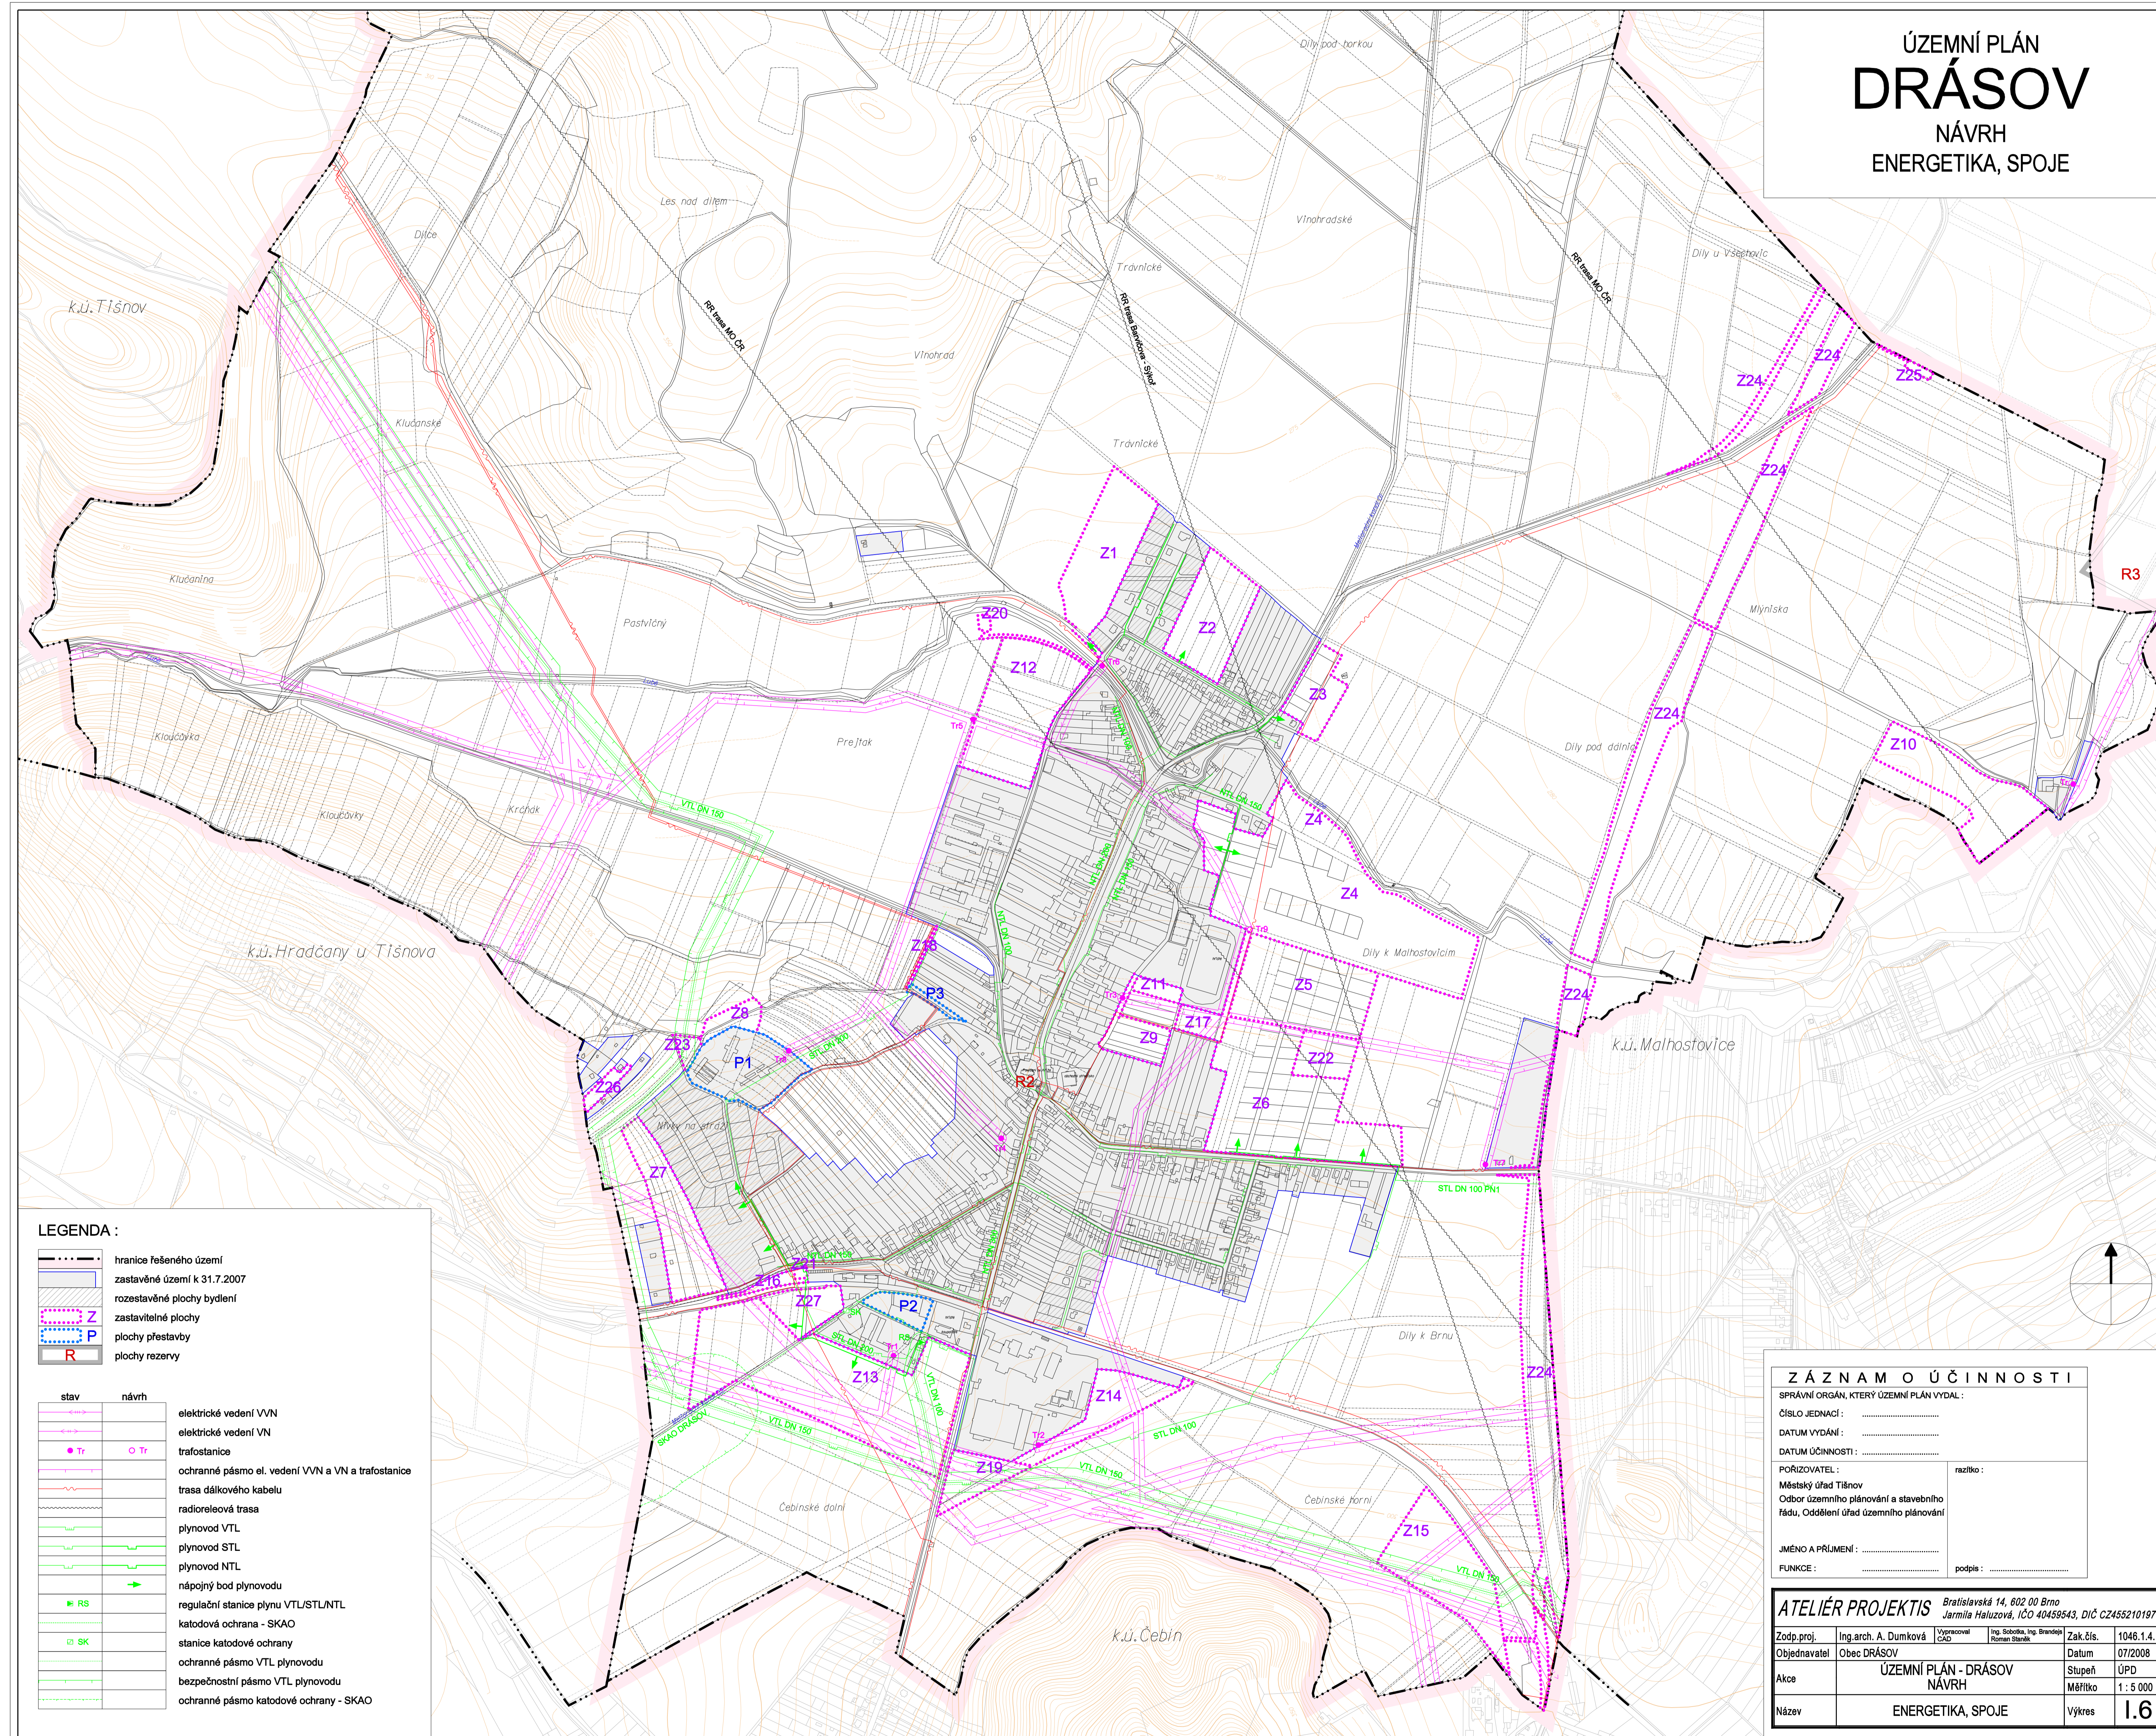

LEGENDA :

	hranice řešeného území
	zastavěné území k 31.7.2007
	rozestavěné plochy bydlení
	zastavěné plochy
	plochy přestavby
	plochy rezevny

stav	návrh	popis
		elektrické vedení VVN
		elektrické vedení VN
		trafostanice
		ochranné pásmo el. vedení VVN a VN a trafostanice
		trasa dělkového kabelu
		radionetová trasa
		plynovod VTL
		plynovod STL
		plynovod NTL
		nápojný bod plynovodu
		regulační stanice plynu VTL/STL/NTL
		katodová ochrana - SKAO
		stanice katodové ochrany
		ochranné pásmo VTL plynovodu
		bezpečnostní pásmo VTL plynovodu
		ochranné pásmo katodové ochrany - SKAO

ZÁZNAM O ÚČINNOSTI

SPRÁVNÍ ORGÁN, KTERÝ ÚZEMNÍ PLÁN VYDAL:

Číslo: JEDNACÍ:

DATUM VYDÁNÍ:

DATUM OČINNOSTI:

POŘIZOVATEL:

Městský úřad Tíšov
 Odbor územního plánování a stavebního
 řádu, Oddělení úřad územního plánování

JMÉNO A PŘÍJMENÍ:

FUNKCE:

ATELIÉR PROJEKTIS Bratislavská 14, 602 00 Brno
 Jaromír Malužová, IČO 40459843, DIČ CZ450210197

Zodp. proj.	Ing. arch. A. Durnková	Číslo	1046.1.4.
Objednavatel	Obec DRÁSOV	Datum	07/2008
Alce	ÚZEMNÍ PLÁN - DRÁSOV NÁVRH	Stupeň	ÚPD
Název	ENERGETIKA, SPOJE	Mřítko	1 : 5 000
		Výkres	1.6