

ÚZEMNÍ PLÁN DRÁSOV

PRÁVNÍ STAV PO ZMĚNĚ ÚP Č. III VÝKRES VEŘEJNĚ PROSPĚŠNÝCH STAVEB A OPATŘENÍ

LEGENDA :


- hranice řešeného území
- zastavěné území k 31.7.2007
- rozestavěné plochy bydlení
- zastavěné plochy bydlíny
- plochy přestavby
- zrušený koridor rychlostní silnice R43 včetně územních souvislostí

PLOCHY A KORIDORY S MOŽNOSTÍ VYVLASTNĚNÍ vybraná veřejná infrastruktura (dle §2, odst. 1, písm. K STZ)

- C — místní komunikace ke hřbitovu
- D — parkoviště - p.č. 829
- F — dešťová kanalizace
- G — splašková kanalizace včetně ploch nezbytných pro odkanalizování sídla
- H — čistírna odpadních vod vč. komunikace k ČOV - p.č. 2801
- I — vodovodní řady
- J — plynovod STL, NTL
- K — sběrné středisko odpadů
- P — návrh zastávky autobusu - p.č. 1866/1, 375/1
- R — koridor pro místní komunikaci v severní části obce v lokalitě "Trávníček"
- S — veřejné prostranství s dopravní plochou pro řešení křižovatky silnic II/379 a III/379/13
- T — veřejné prostranství - chodník pro pěší v rámci plochy Z6
- U — občanské vybavení veřejné infrastruktury
- V — občanské vybavení veřejné infrastruktury
- vybraná veřejně prospěšná opatření (dle §2, odst. 1, písm. M STZ)
- M — vodní plochy - retenční nádrže vč. přeložky úložné komunikace
- N — založení prvků ÚSES

PLOCHY A KORIDORY S MOŽNOSTÍ UPLATNĚNÍ PŘEDKUPNÍHO PRÁVA (dle §101 STZ)

nejsou vymezeny

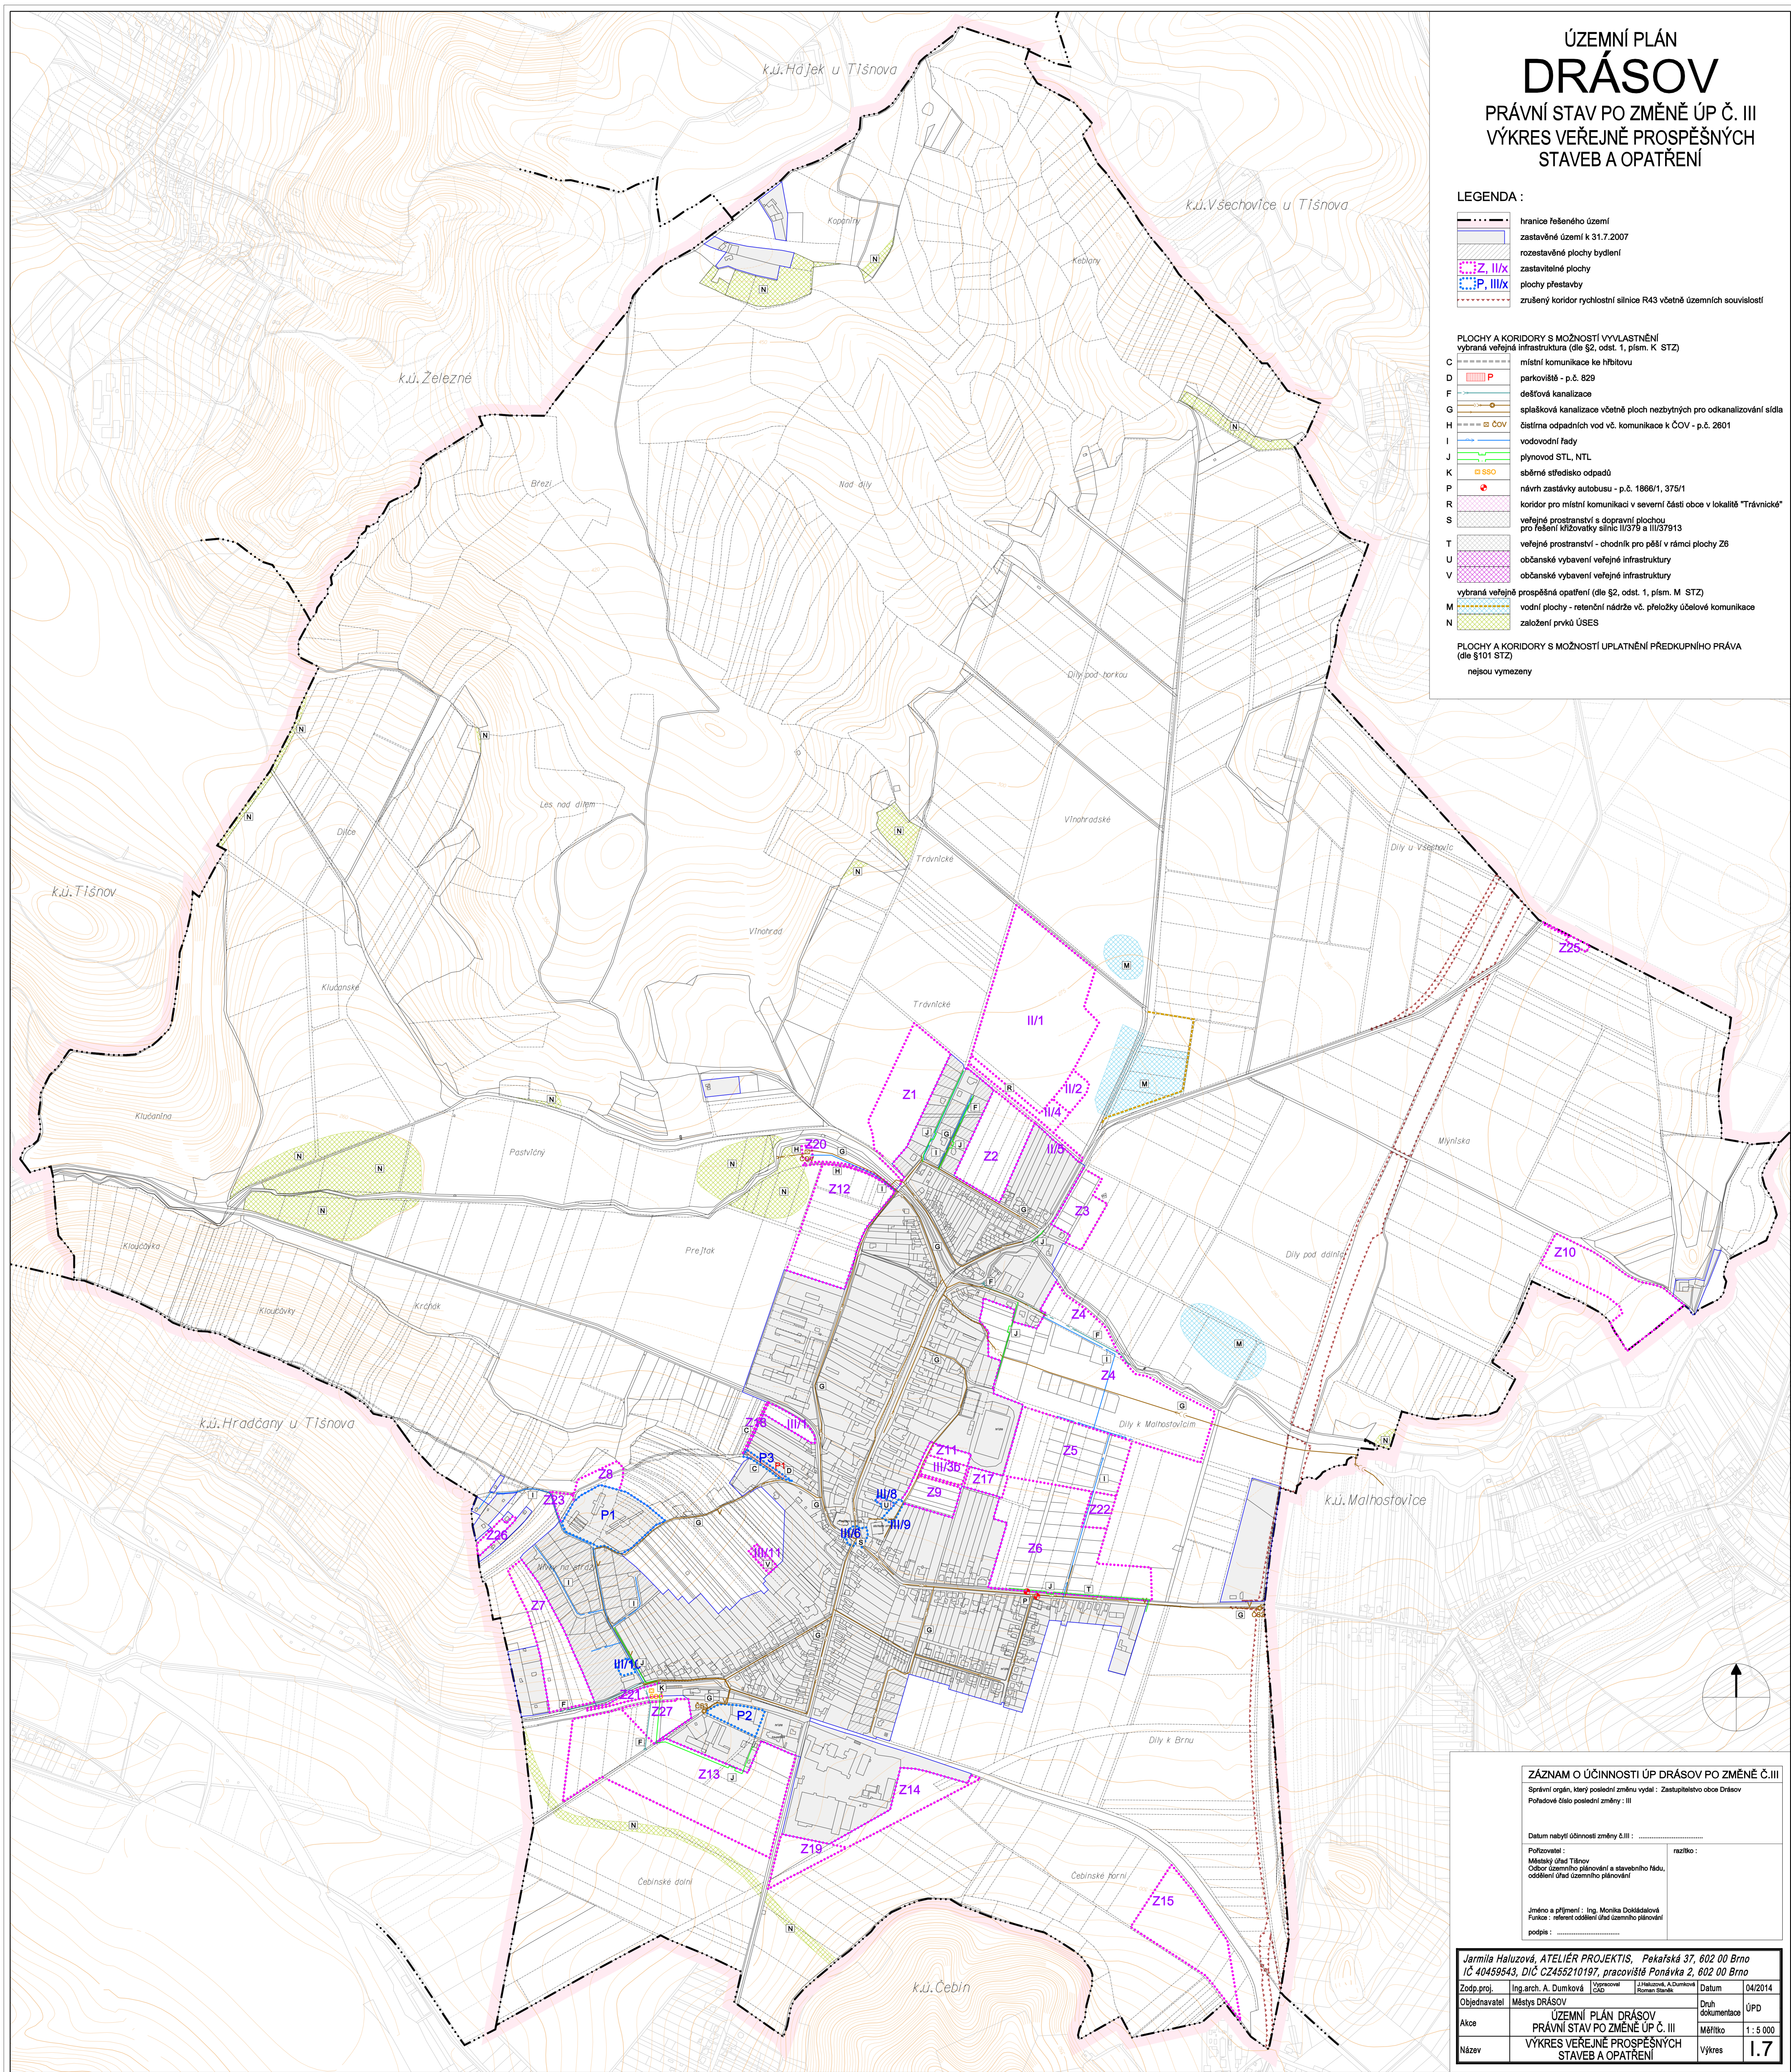

ZÁZNAM O ÚČINNOSTI ÚP DRÁSOV PO ZMĚNĚ Č. III

Správní orgán, který poslední změnu vydal : Zastupitelstvo obce Drásov
Pořadové číslo poslední změny : III

Datum nabytí účinnosti změny ÚP : _____

Použité výtahy : _____

Číslo územního plánování a stavebního řízení, oddělení územního plánování : _____

Jméno a příjmení : Ing. Monika Dokladalová

Funkce : referent oddělení územního plánování

podpis : _____

Jarmila Haluzová, ATELIÉR PROJEKTIS, Pekařská 37, 602 00 Brno IČ 40459843, DIČ CZ455210197, pracoviště Ponávka 2, 602 00 Brno	
Zodp.proj. : Ing.arch. A. Dumková	vypracoval : J. Haluzová, A. Dumková, Roman Štěpánek
Objednavatel : Město DRÁSOV	Datum : 04/2014
Akce : ÚZEMNÍ PLÁN DRÁSOV PRÁVNÍ STAV PO ZMĚNĚ ÚP Č. III	Druh dokumentace : ÚPD
Název : VÝKRES VEŘEJNĚ PROSPĚŠNÝCH STAVEB A OPATŘENÍ	Měřítko : 1 : 5 000
	Výkres : 1.7