


ÚZEMNÍ PLÁN
DRÁSOV
 NÁVRH
 VODNÍ HOSPODÁŘSTVÍ - VODOVOD

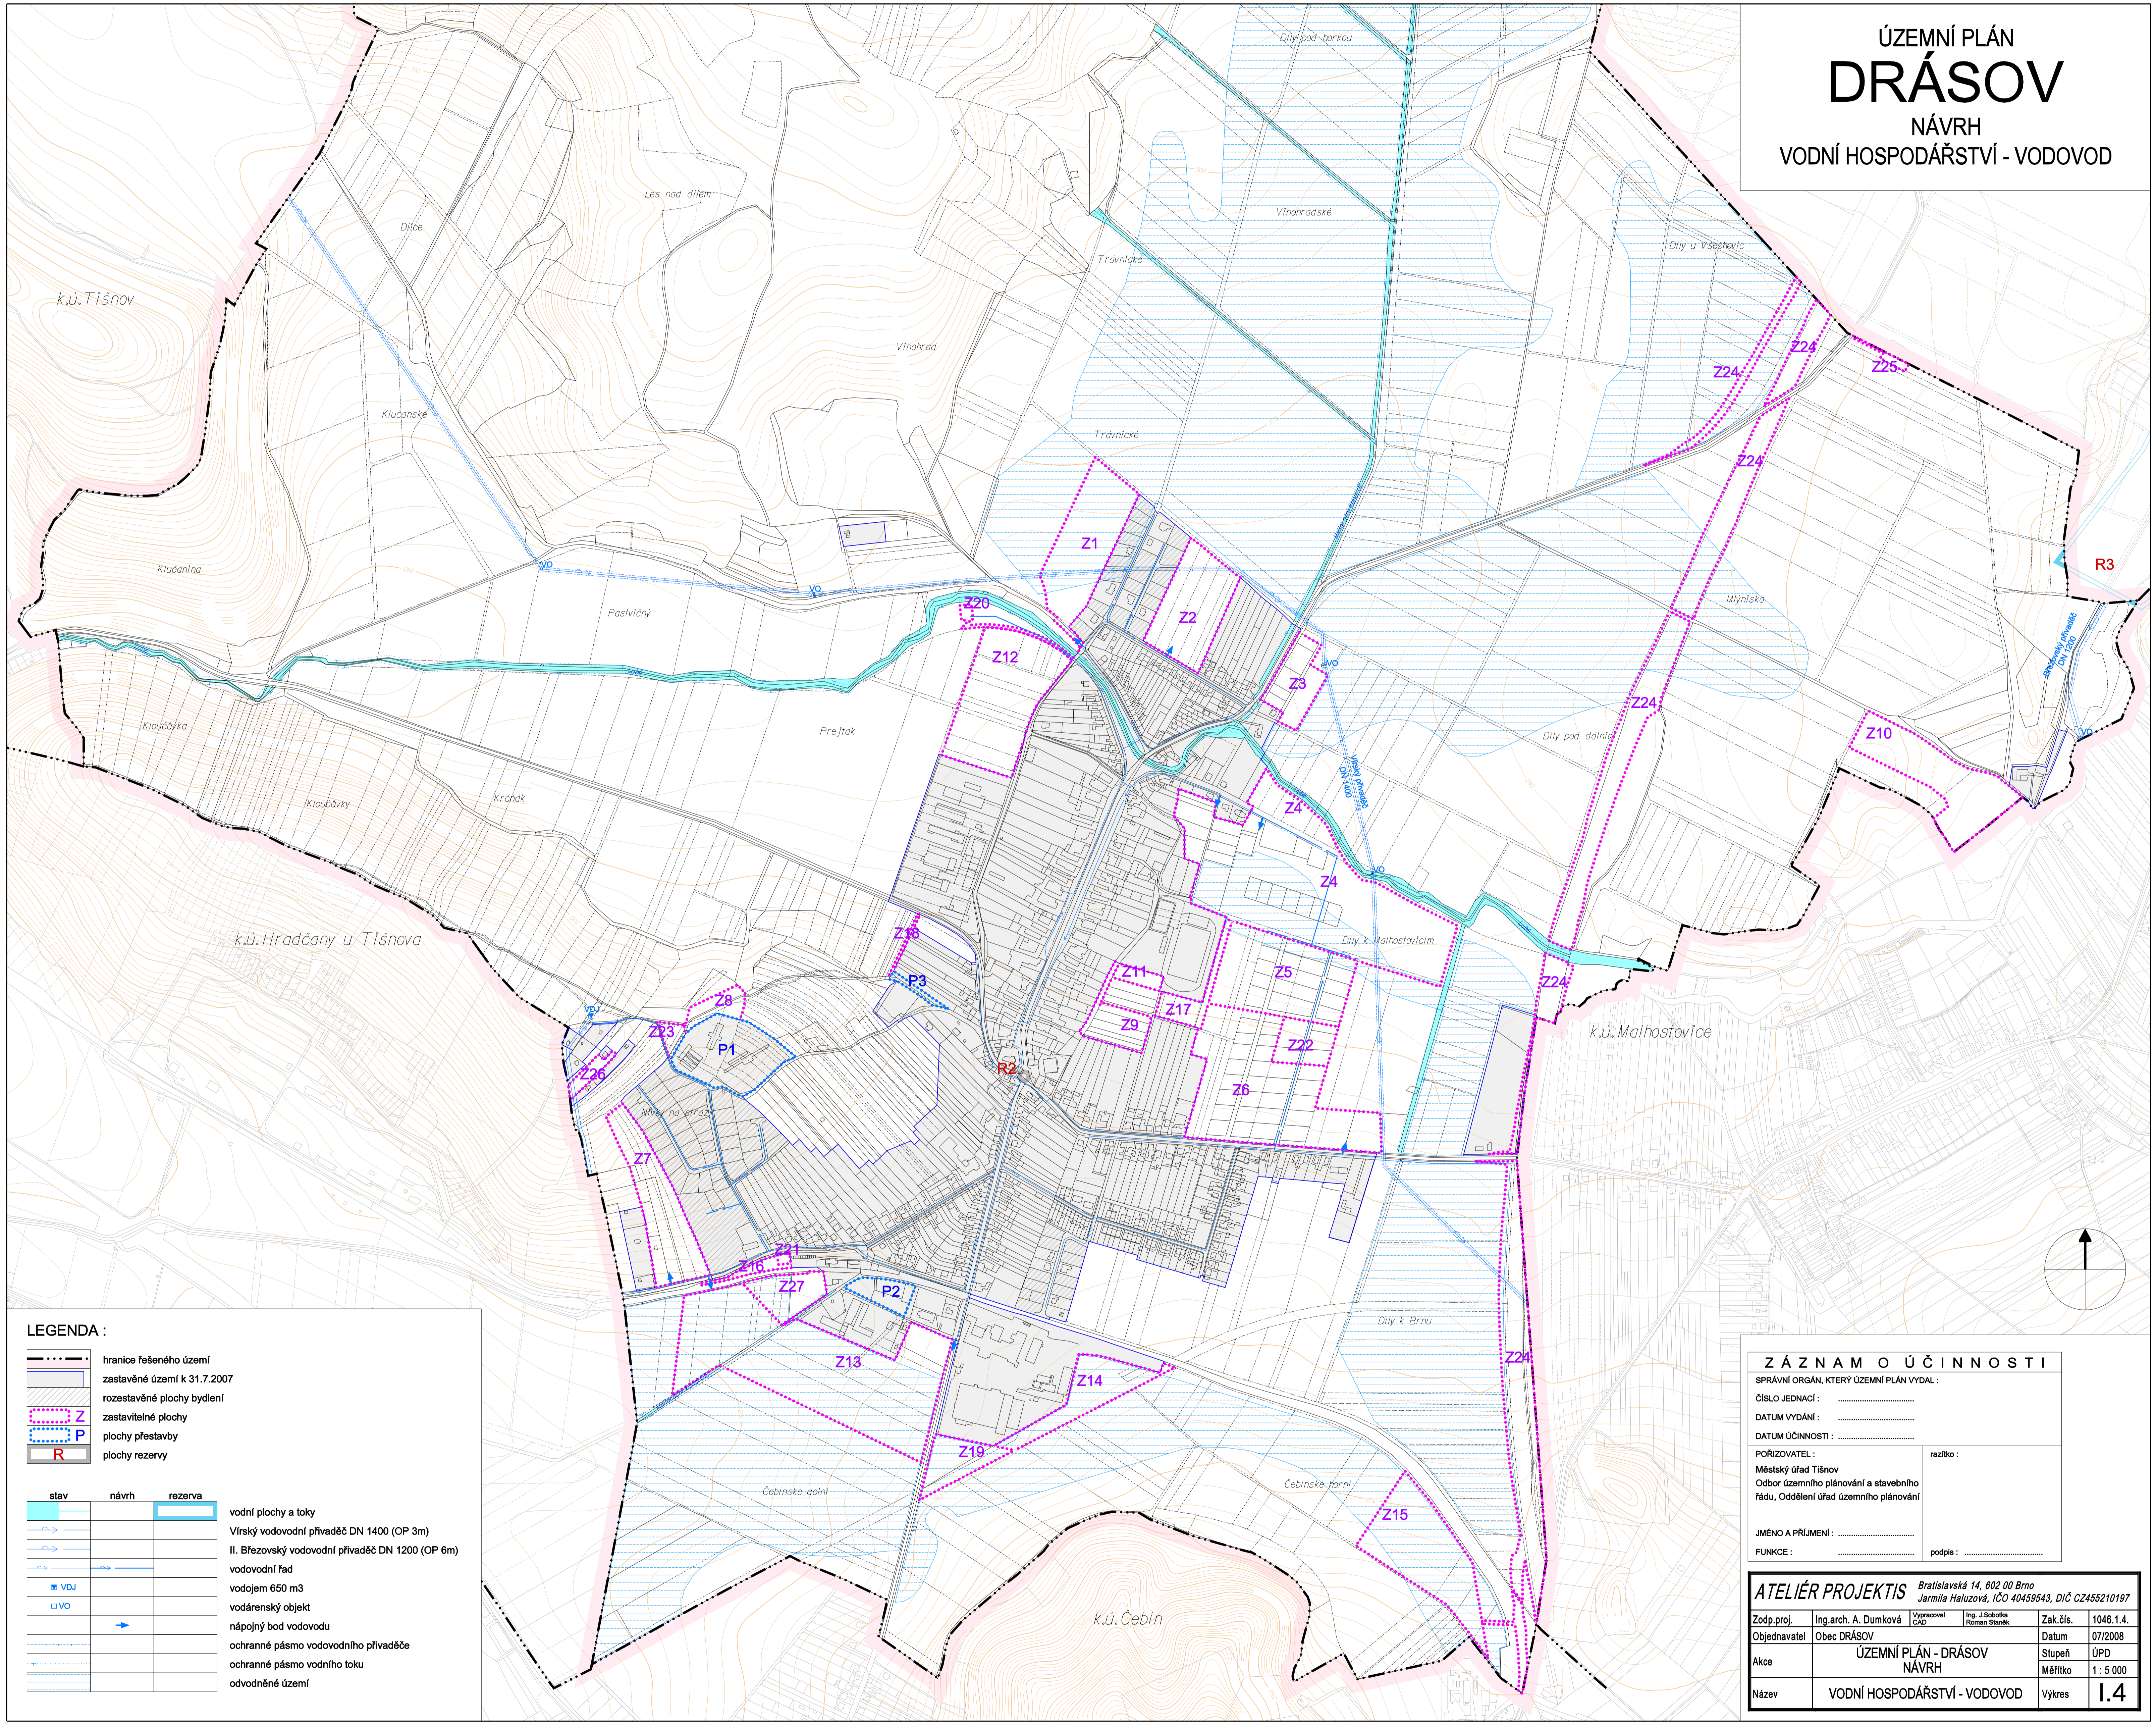

LEGENDA :

- hranice řešeného území
- zastavěné území k 31.7.2007
- rozostavěné plochy bydlení
- zastavěné plochy
- plochy představy
- plochy rezervy

| stav | návrh | rezerva | vodní plochy a toky |
|------|-------|---------|--|
| | | | Vírský vodovodní přívaděč DN 1400 (OP 3m) |
| | | | II. Březovský vodovodní přívaděč DN 1200 (OP 6m) |
| | | | vodovodní řad |
| | | | vodajem 650 m ³ |
| | | | vodárenský objekt |
| | | | nápojný bod vodovodu |
| | | | ochranné pásmo vodovodního přívaděče |
| | | | ochranné pásmo vodního toku |
| | | | odvodněné území |

ZÁZNAM O ÚČINNOSTI

SPÍŠOVSKÝ ÚŘAD, KTERÝ ÚZEMNÍ PLÁN VYDAL :

Obec: DRÁSOV

Datum vydání:

Datum účinnosti:

POŘIZOVATEL: Městský úřad Těšnov
 Odbor územního plánování a stavebního řádu, Oddělení územního plánování

JMÉNO A PŘÍJMĚNÍ:

FUNKCE:

ATELIÉR PROJEKTIS Bratislavská 14, 802 00 Brno
 Jaromír Maluzová, IČO 40459843, DIČ CZ450210197

| | | | | | |
|--------------|------------------------------|-----------|--------------------|----------|------------|
| Zodp.proj. | Ing.arch. A. Durnková | vypracov. | Ing. Miroslav Holý | Zak.čís. | 1048.1.4. |
| Objednavatel | Obec DRÁSOV | časť | územní plán | Datum | 07/2008 |
| Alce | ÚZEMNÍ PLÁN - DRÁSOV | Stupeň | ÚPD | Mřítko | 1 : 5 000 |
| Název | VODNÍ HOSPODÁŘSTVÍ - VODOVOD | výkres | | | 1.4 |