


# DRÁSOV ul. Školní

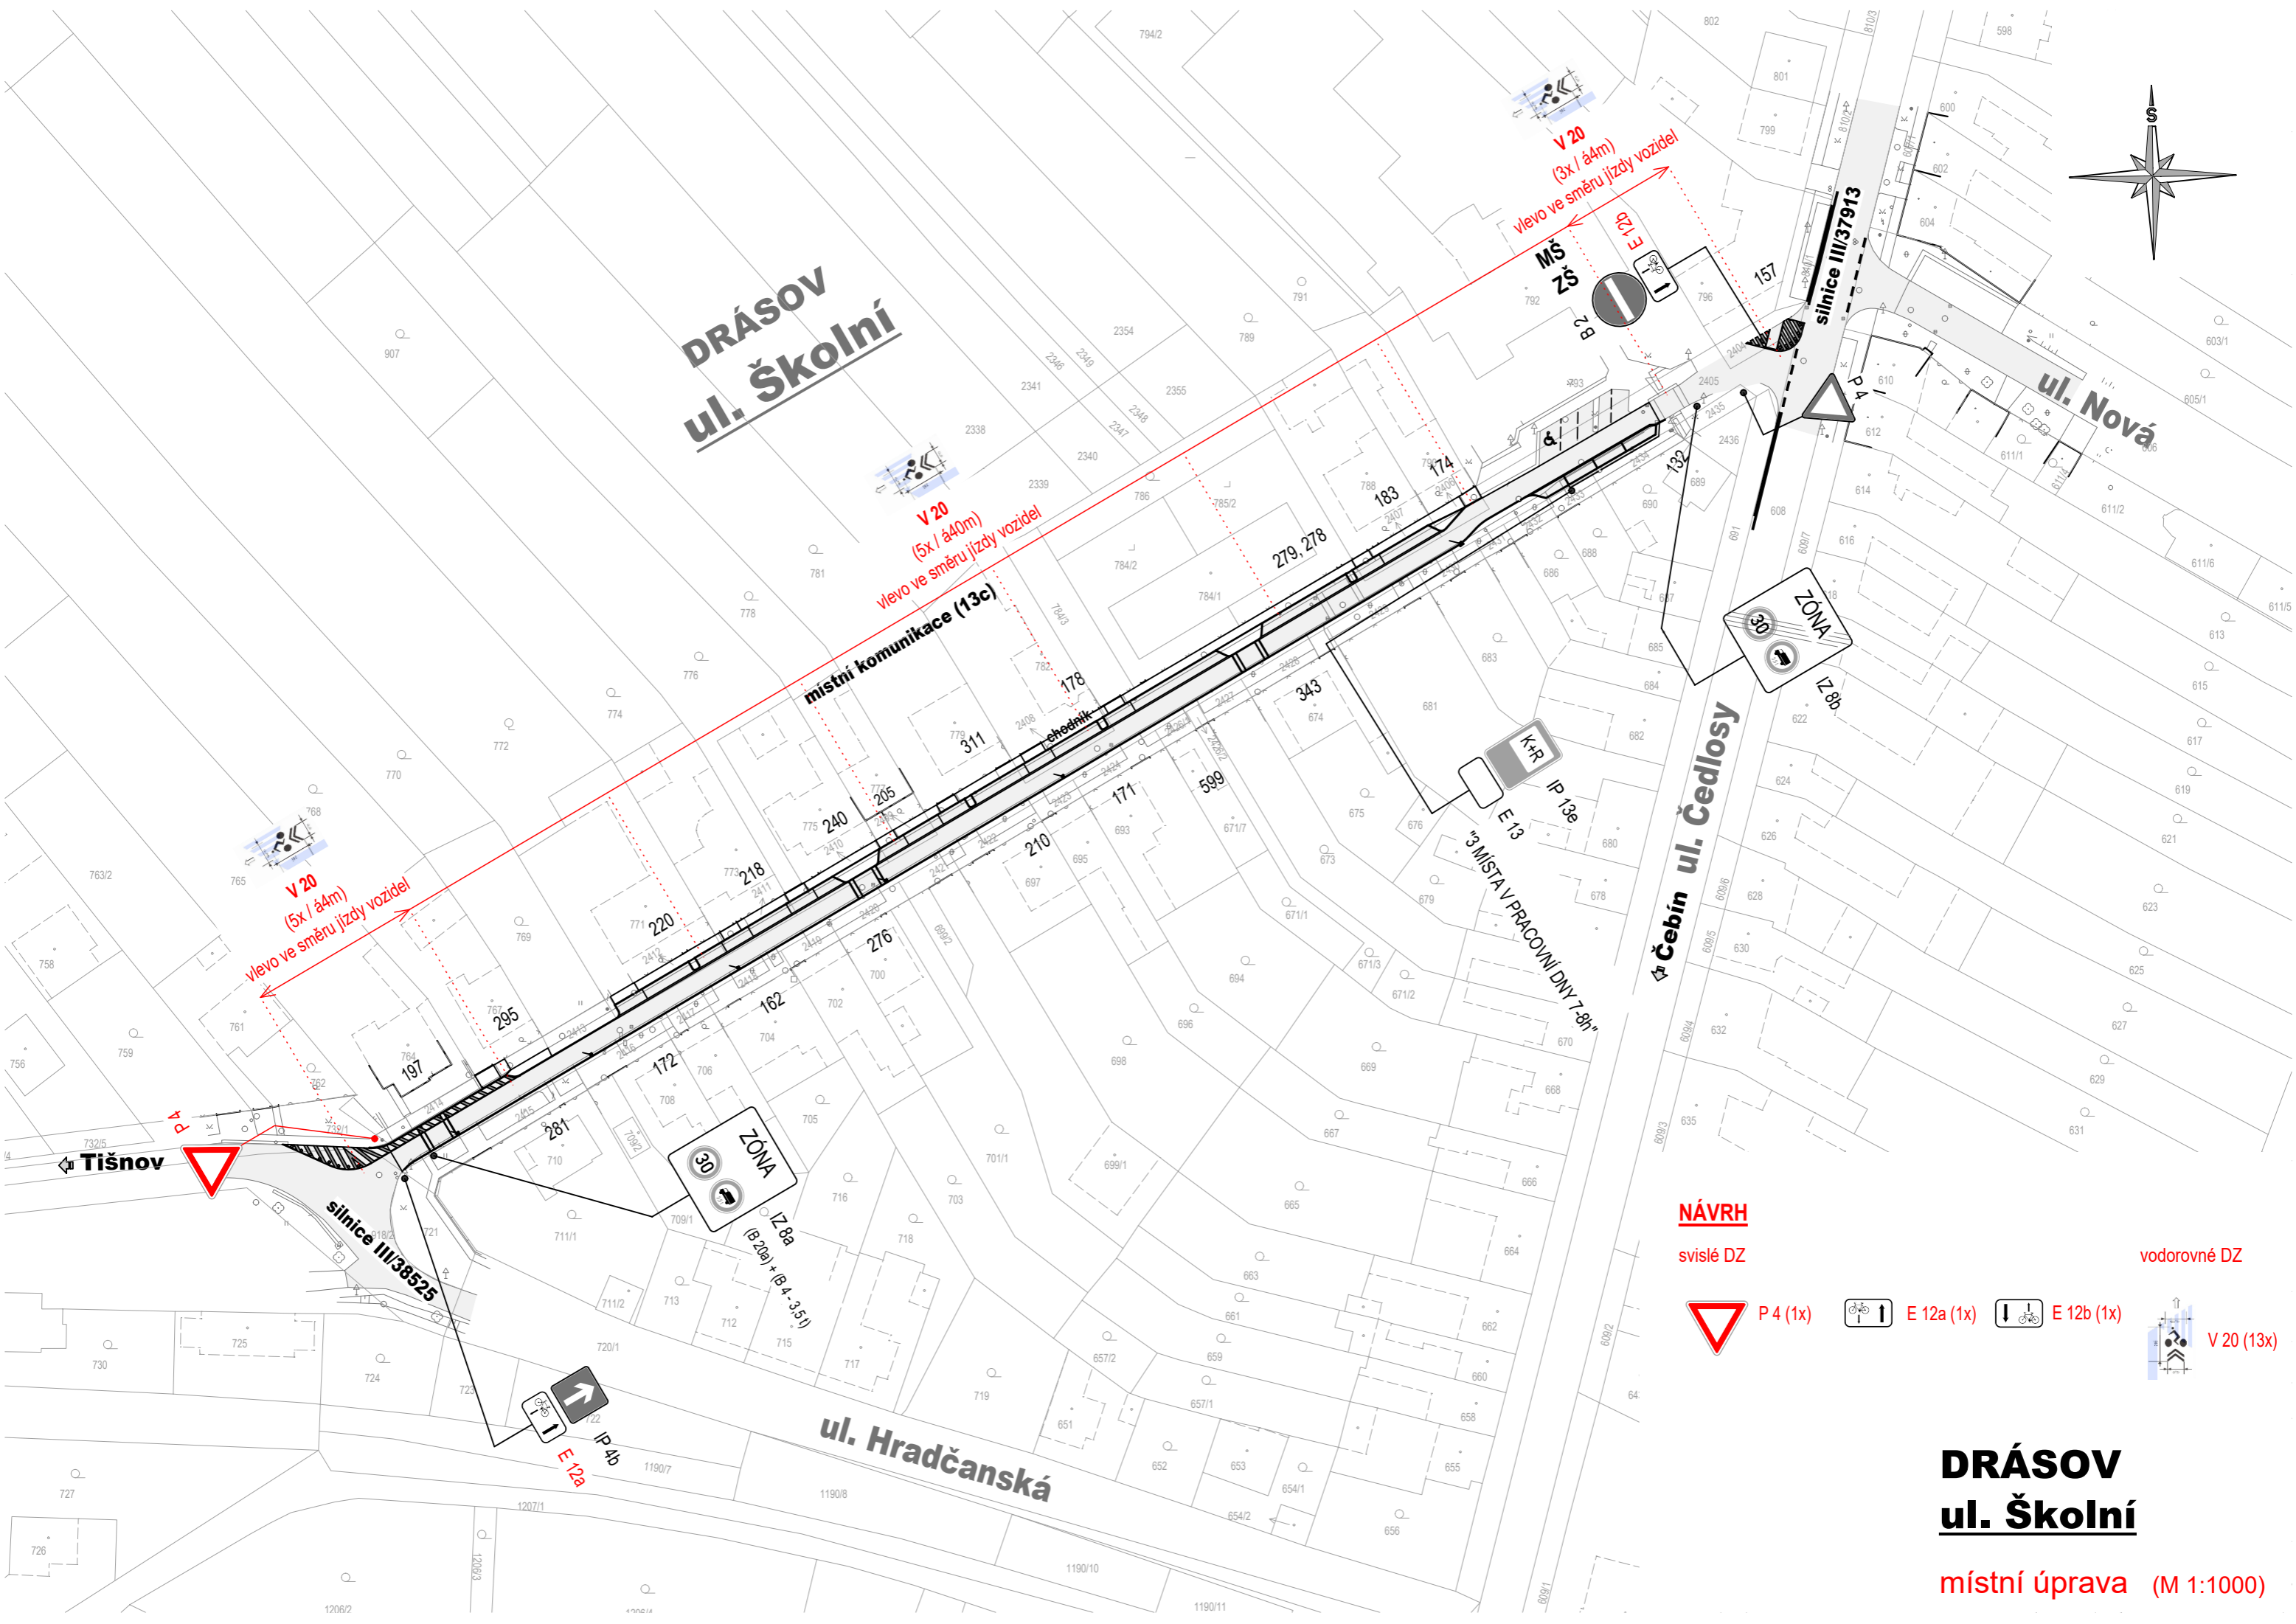

## NÁVRH

svíslé DZ

vodorovné DZ



P 4 (1x)



E 12a (1x)



E 12b (1x)



V 20 (13x)

# DRÁSOV ul. Školní

místní úprava (M 1:1000)

## **Ověřovací doložka změny datového formátu dokumentu podle § 69a zákona č. 499/2004 Sb.**

Změnou datového formátu se nepotvrzuje správnost a pravdivost údajů obsažených v dokumentu a jejich soulad s právními předpisy.  
Vstupující dokument nebyl podepsán.

**Typ vstupního dokumentu:** .PDF

**Otisk souboru:** A8A52B92129694FCF85567644E3BE4381C69C9E5FB01F38DE0715BCB87BDE1EF

**Použitý algoritmus:** SHA256\_SBB 2.16.840.1.101.3.4.2.1

**Subjekt, který změnu formátu dokumentu provedl:**

Město Tišnov, nám. Míru 111, 66601 Tišnov, epodatelna@tisnov.cz

**Datum vyhotovení ověřovací doložky:**

20.3.2024

**Jméno a příjmení osoby, která změnu formátu dokumentu provedla:**

Svída Viktor