


# ÚZEMNÍ PLÁN DRÁSOV NÁVRH VODNÍ HOSPODÁŘSTVÍ - KANALIZACE

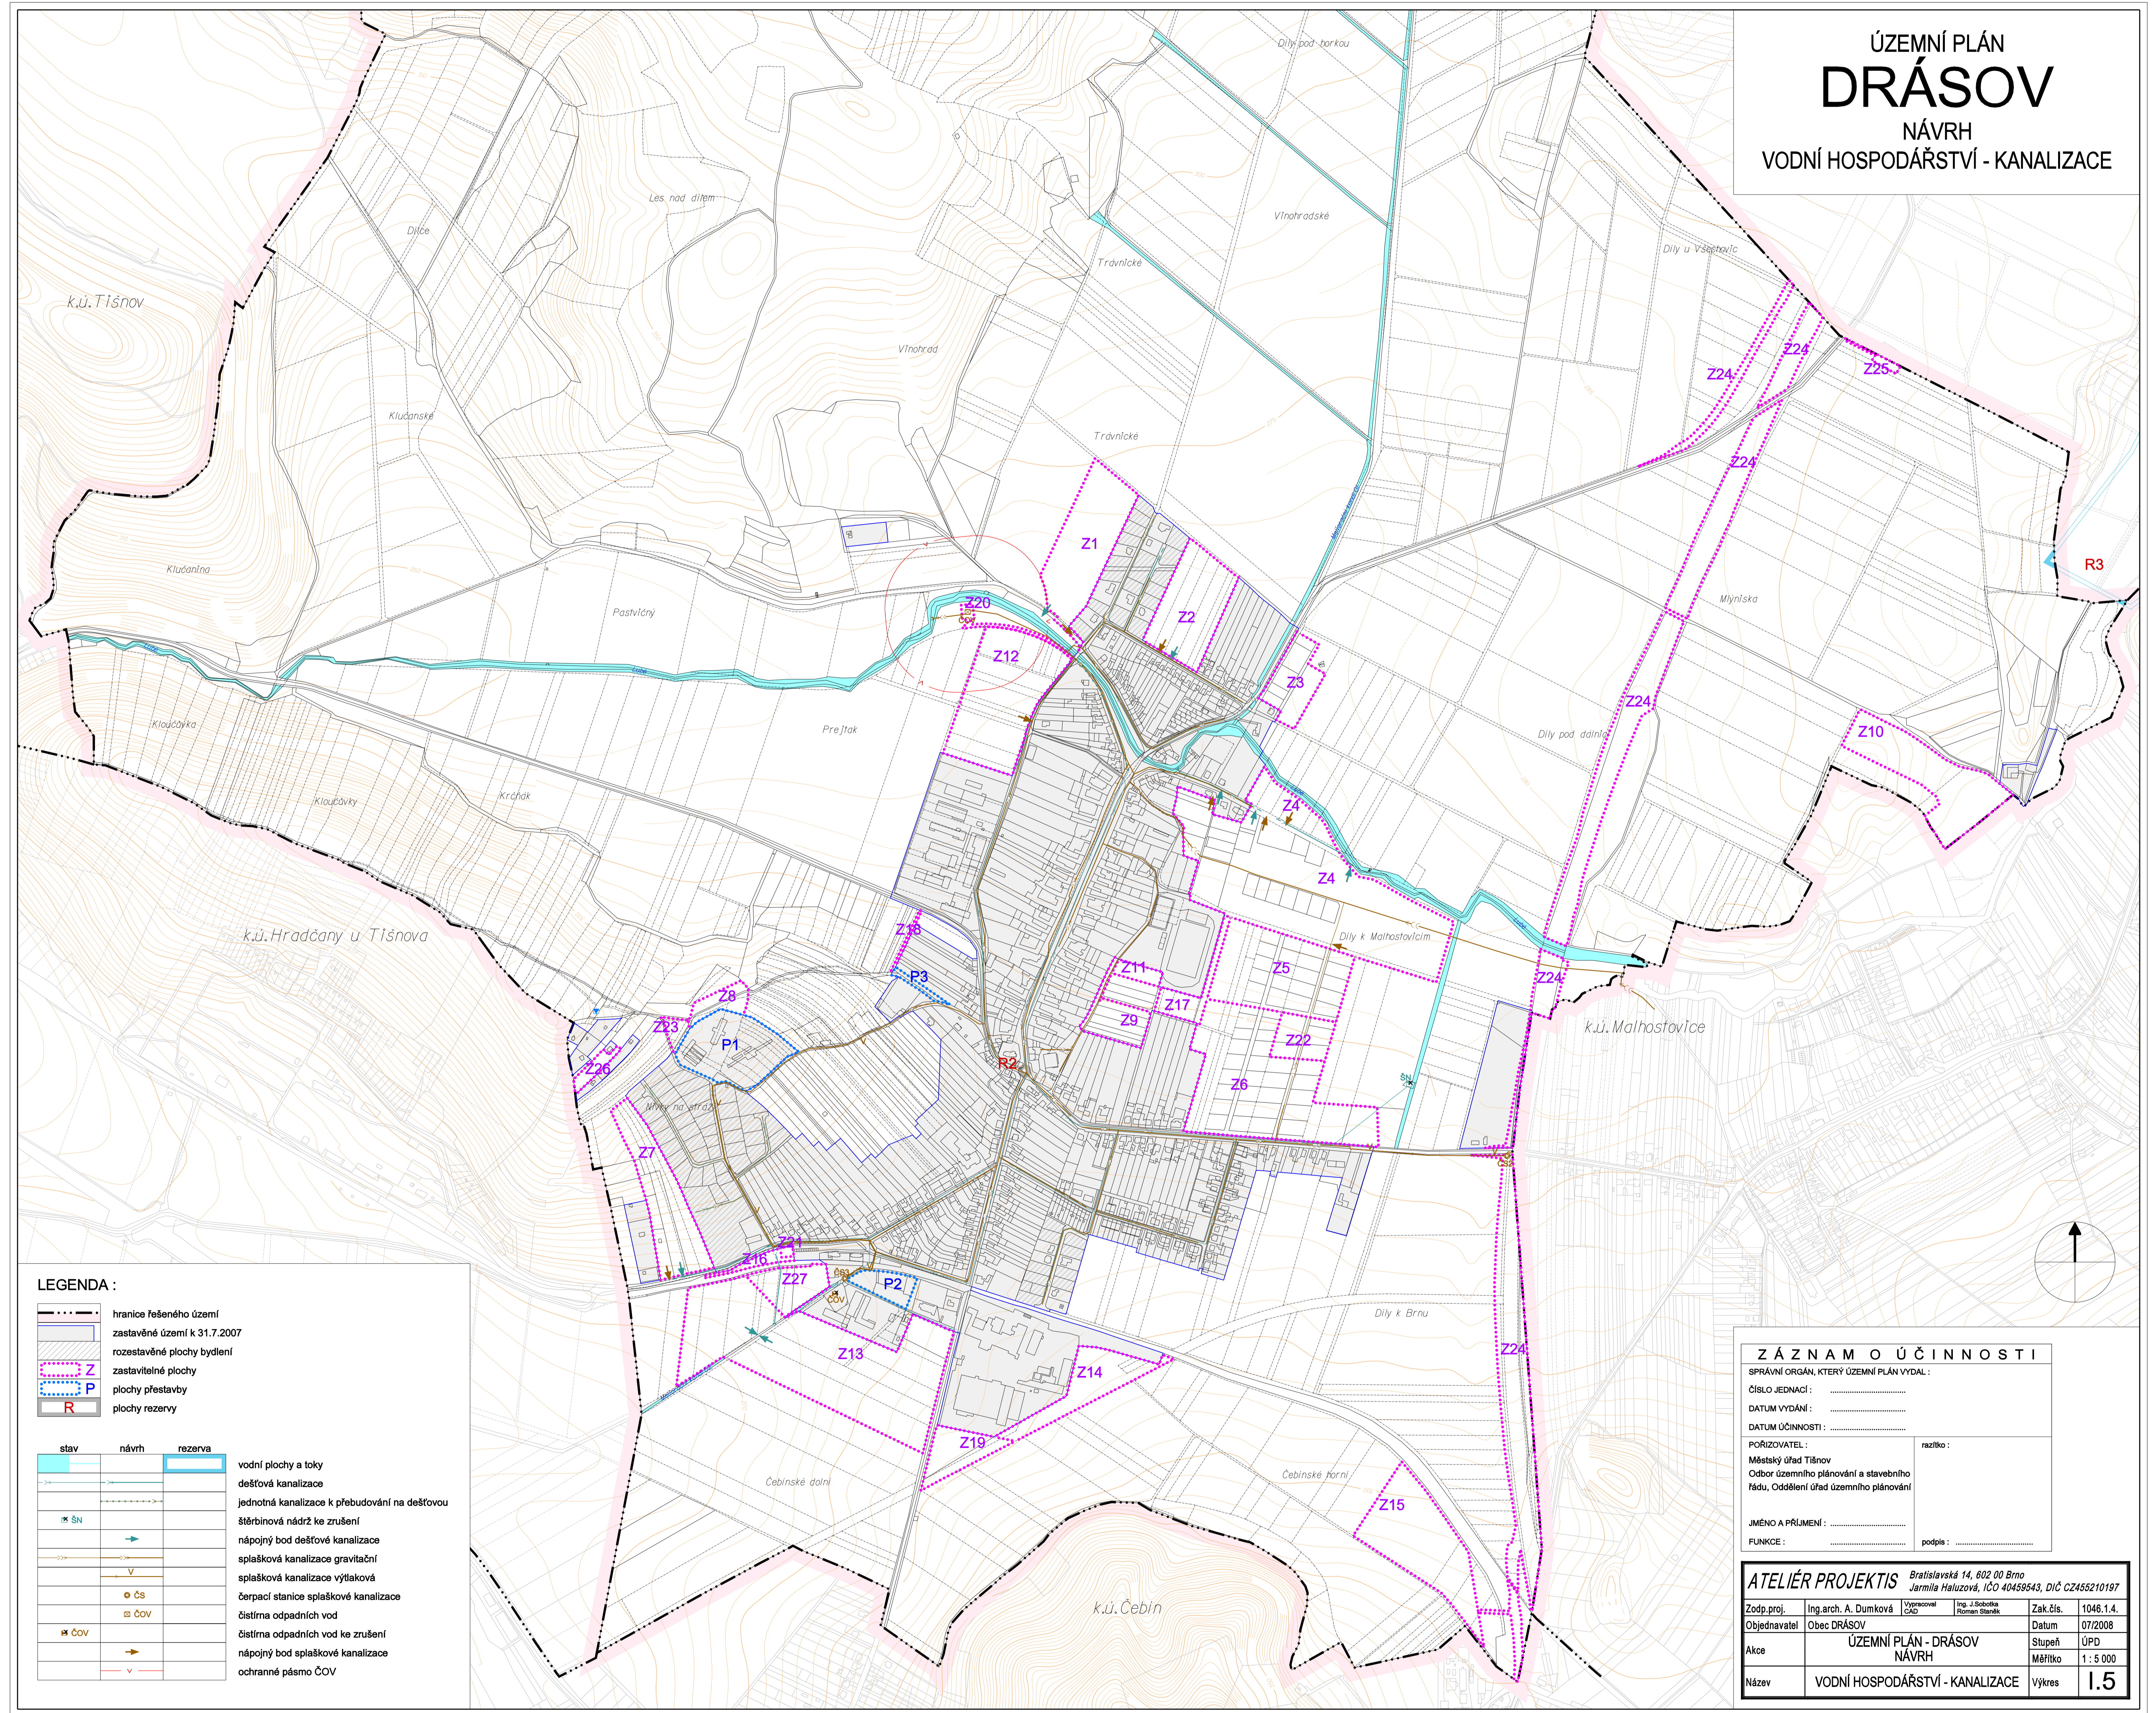

**LEGENDA :**

	hranice řešeného území
	zastavěná území k 31.7.2007
	rozestavěné plochy bydlení
	zastavěné plochy
	plochy přestavby
	plochy rezervy

	stav		návrh		rezerva
	vodní plochy a toky				
	dešťová kanalizace				
	jednotná kanalizace k přebudování na dešťovou				
	báňbinová nádrž ke zrušení				
	nápojny bod dešťové kanalizace				
	splásková kanalizace gravitační				
	splásková kanalizace výtahová				
	čerpací stanice spláskové kanalizace				
	čistírna odpadních vod				
	nápojny bod spláskové kanalizace				
	ochranné pásmo ČOV				

**ZÁZNAM O ÚČINNOSTI**

SPÍŠŤOVÁNÍ ORGÁN, KTERÝ ÚZEMNÍ PLÁN VYDAL :  
 Okres: JEMNICE  
 Datum vydání: \_\_\_\_\_  
 Datum účinnosti: \_\_\_\_\_

POŘIZOVATEL: \_\_\_\_\_ číslo: \_\_\_\_\_  
 Městský úřad Tíšov  
 Odbor územního plánování a stavebního  
 řádu, Oddělení úřad územního plánování

JMÉNO A PŘÍJMĚNÍ: \_\_\_\_\_ podpis: \_\_\_\_\_  
 FUNKCE: \_\_\_\_\_

<b>ATELIÉR PROJEKTIS</b> Bratislavská 14, 802 00 Brno Jaromír Malužová, IČO 40459843, DIČ CZ450210197	
Zodp. proj. Ing. arch. A. Dumbková	Zak. čís. 1046.1.4.
Objednavatel Obec DRÁSOV	Datum 07/03/08
Alce	Stupeň ÚPD
Název ÚZEMNÍ PLÁN - DRÁSOV NÁVRH	Mřítko 1 : 5 000
VODNÍ HOSPODÁŘSTVÍ - KANALIZACE	Výškes 1,5