


DRÁSOV ul. Školní

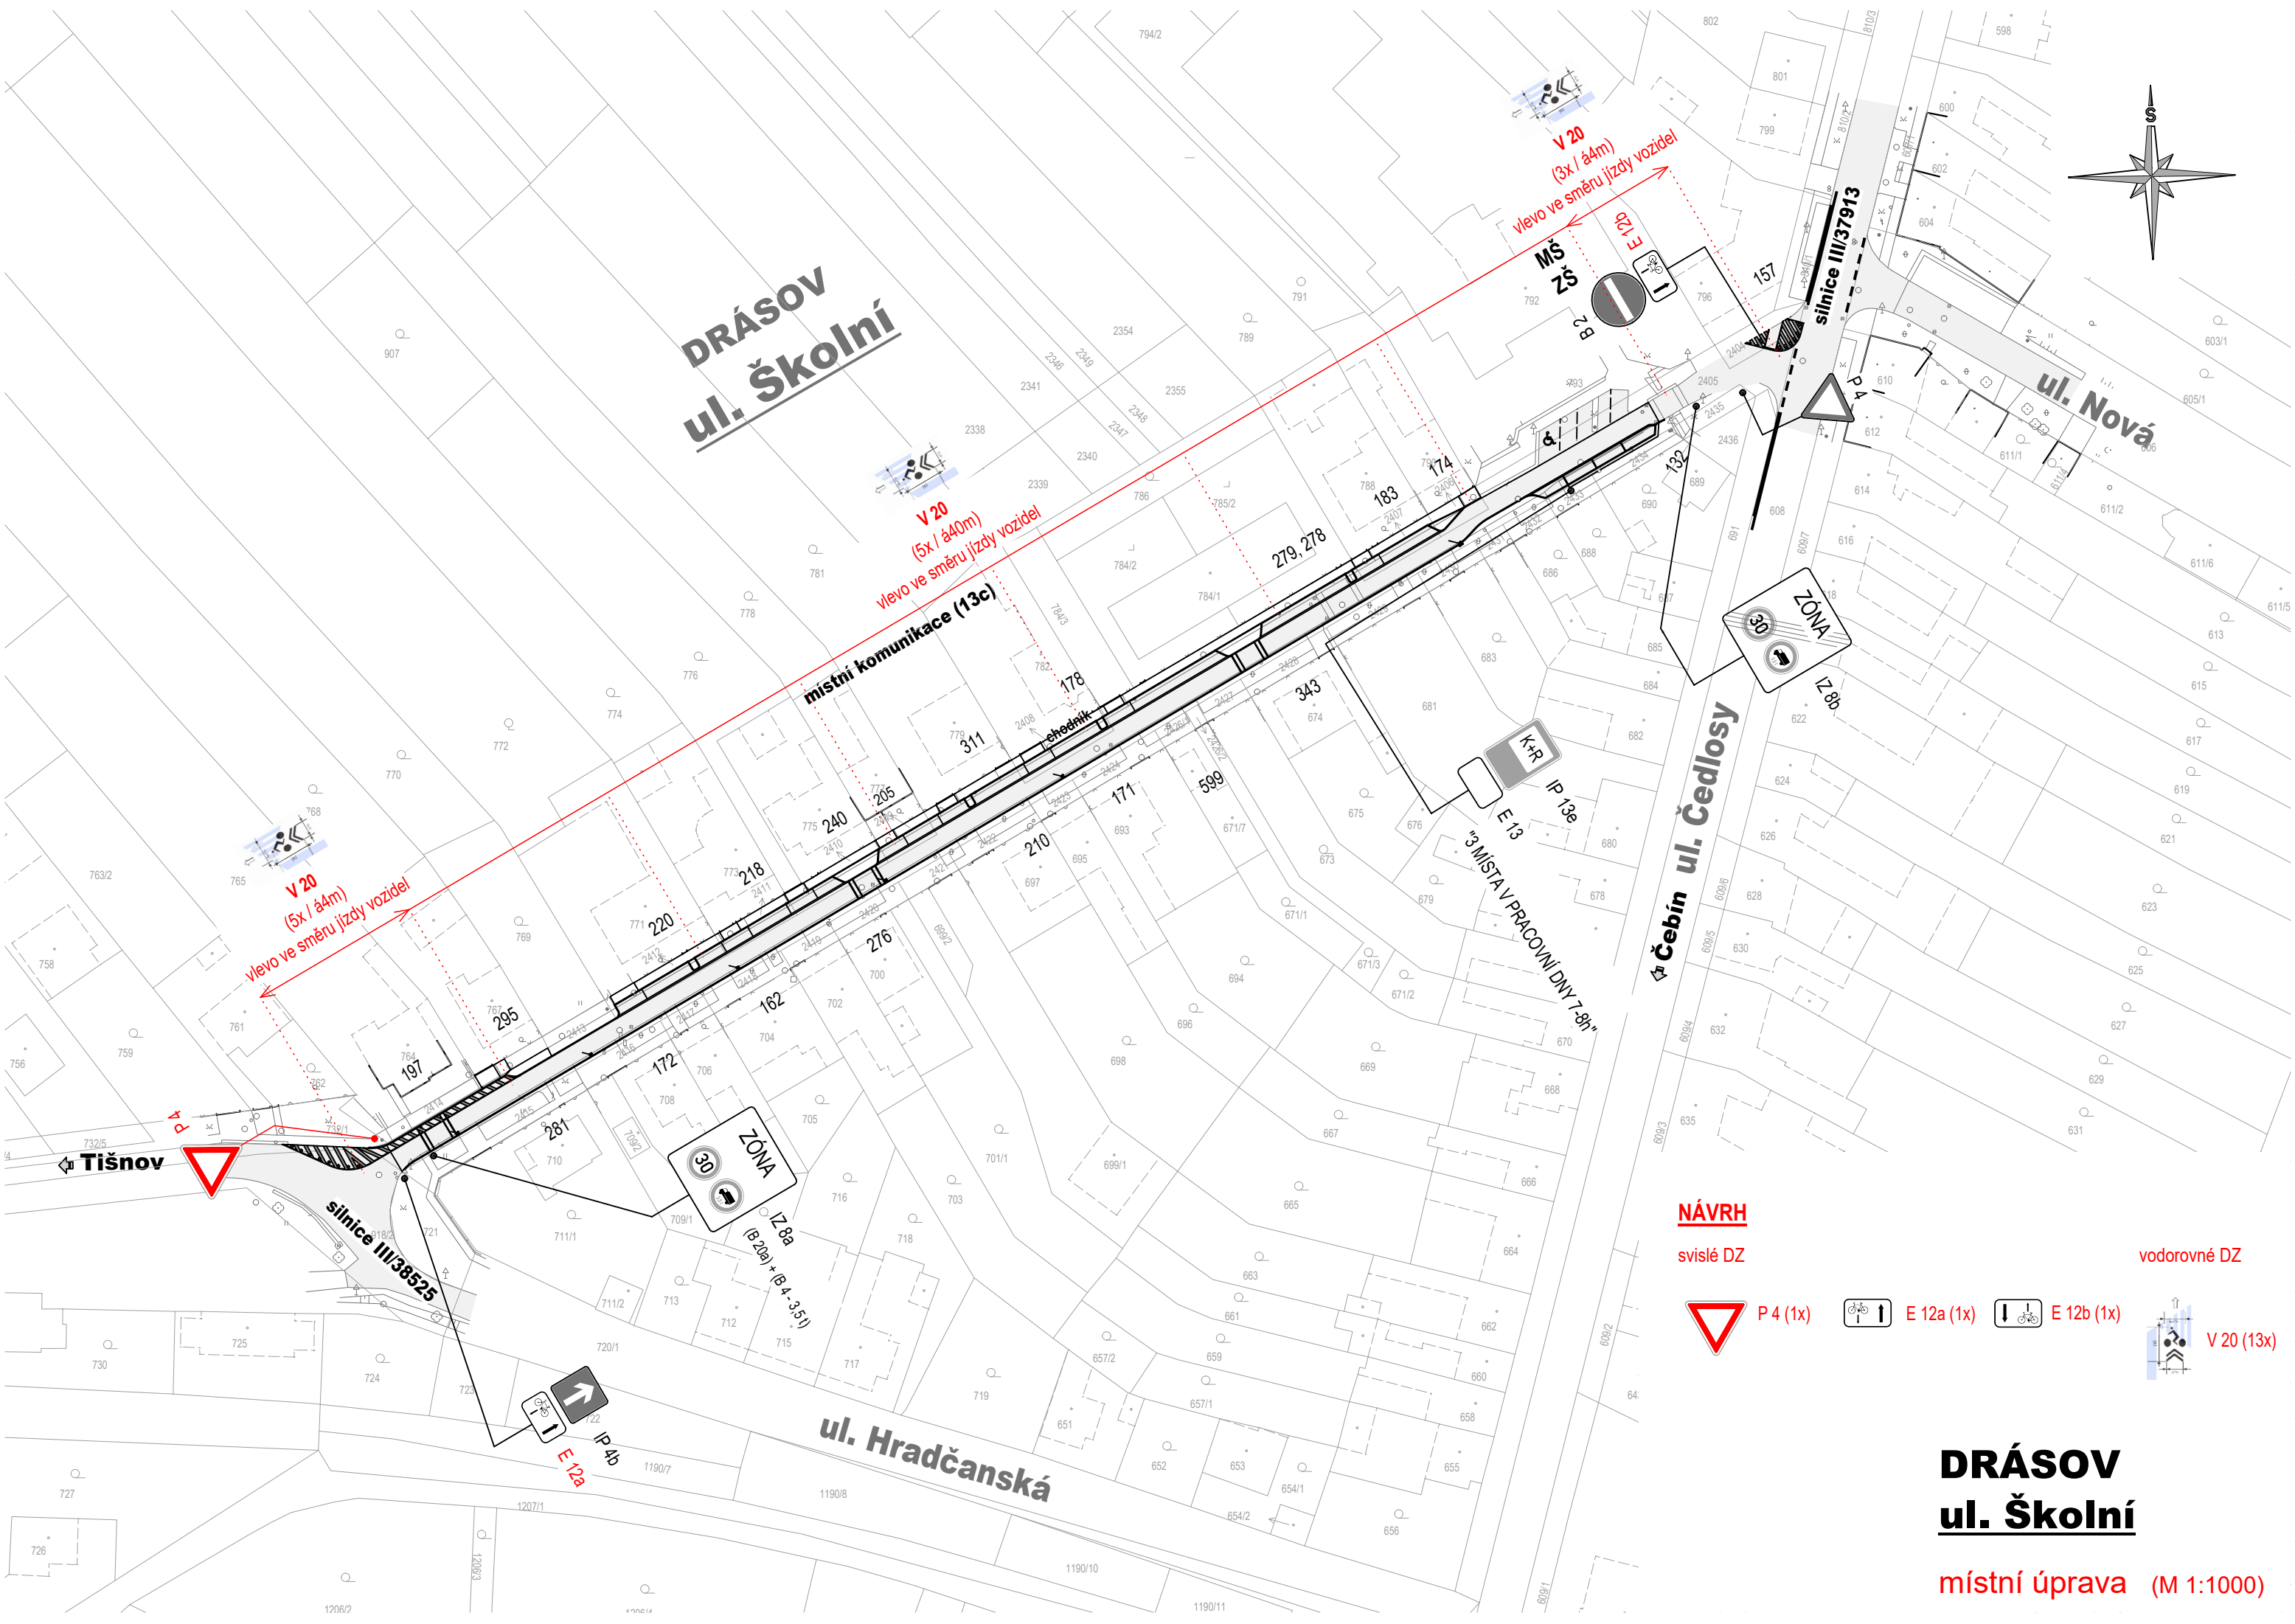

V 20
(5x / á40m)
vlevo ve směru jízdy vozidel

V 20
(5x / á40m)
vlevo ve směru jízdy vozidel

V 20
(3x / á4m)
vlevo ve směru jízdy vozidel

NÁVRH

svíslé DZ

vodorovné DZ



P 4 (1x)



E 12a (1x)



E 12b (1x)



V 20 (13x)

DRÁSOV ul. Školní

místní úprava (M 1:1000)

Ověřovací doložka změny datového formátu dokumentu podle § 69a zákona č. 499/2004 Sb.

Změnou datového formátu se nepotvrzuje správnost a pravdivost údajů obsažených v dokumentu a jejich soulad s právními předpisy.
Vstupující dokument nebyl podepsán.

Typ vstupního dokumentu: .PDF

Otisk souboru: A8A52B92129694FCF85567644E3BE4381C69C9E5FB01F38DE0715BCB87BDE1EF

Použitý algoritmus: SHA256_SBB 2.16.840.1.101.3.4.2.1

Subjekt, který změnu formátu dokumentu provedl:

Město Tišnov, nám. Míru 111, 66601 Tišnov, epodatelna@tisnov.cz

Datum vyhotovení ověřovací doložky:

20.3.2024

Jméno a příjmení osoby, která změnu formátu dokumentu provedla:

Svída Viktor